


| RUA A                        |                          |
|------------------------------|--------------------------|
| COTAS                        | DA RASANTE<br>DO TERRENO |
| PONTOS NOTÁVEIS              |                          |
| CARACTERÍSTICAS DA DIRECTRIZ |                          |
| SOBREELEVAÇÃO                |                          |

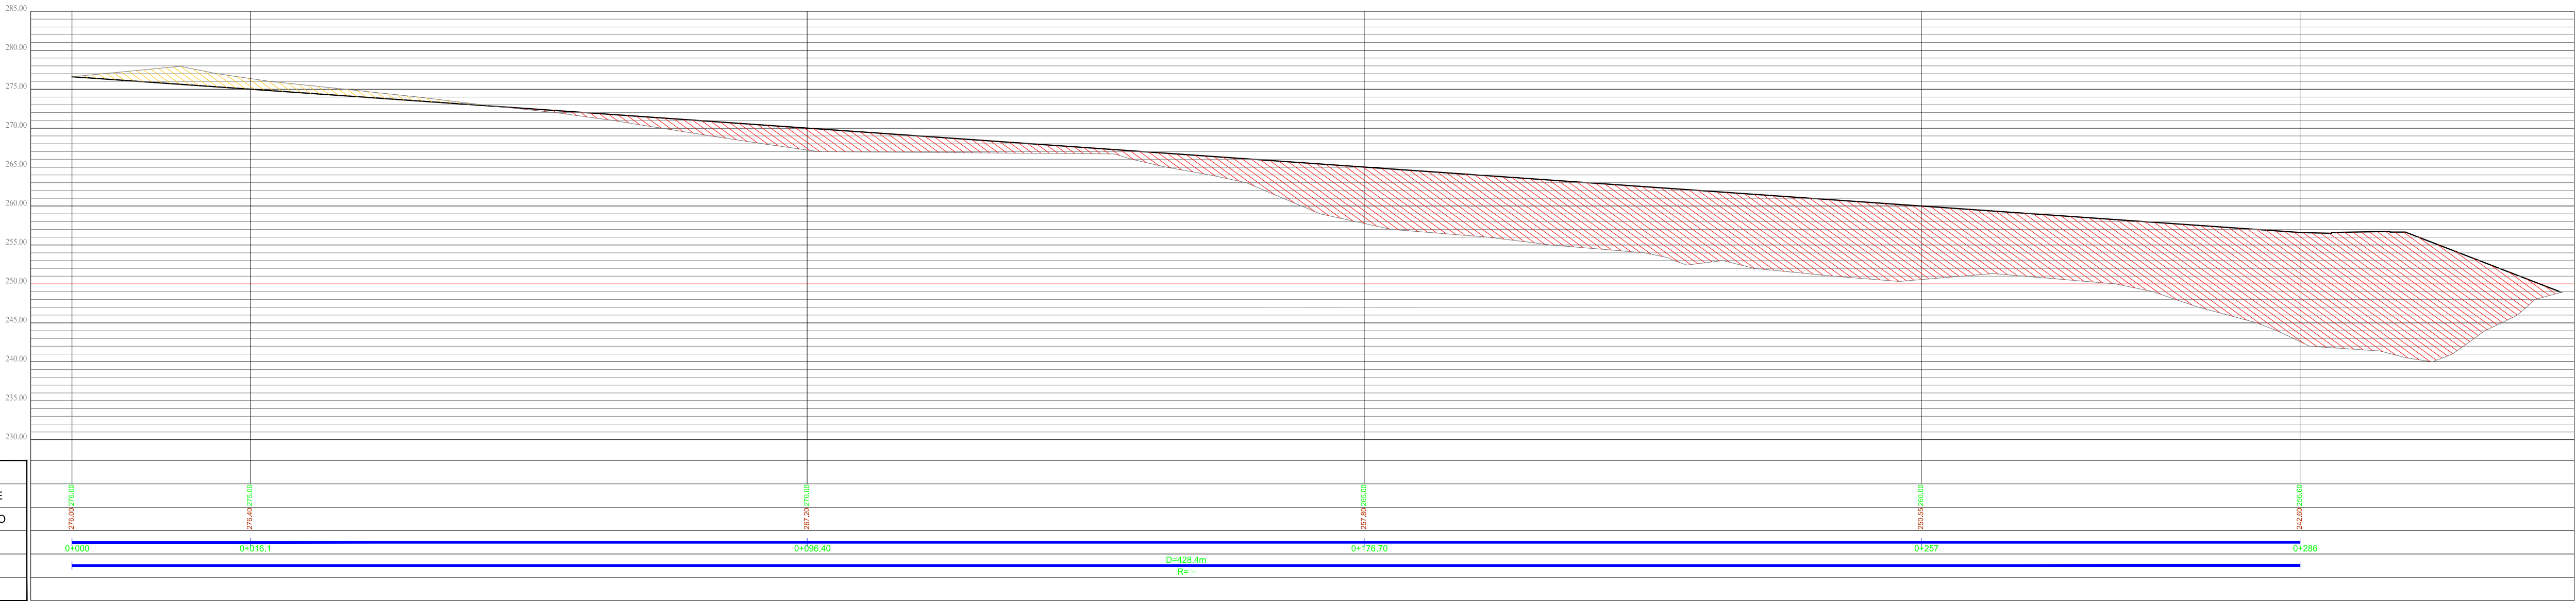



lugar do plano

Av. Araújo e Silva, 52 | 3810-048 Aveiro  
Tel/Fax +351 234 426 985  
lugar.dopiano@lugar.dopiano.pt  
www.lugar.dopiano.pt



penacova  
MUNICÍPIO

## CÂMARA MUNICIPAL DE PENACOVA

### PLANO PORMENOR AMPLIAÇÃO PARQUE EMPRESARIAL ALGOA

#### PERFIS LONGITUDINAIS DOS ARRUAMENTOS - RUA A

| data        | escala       | folha nº |
|-------------|--------------|----------|
| AGOSTO 2024 | 1/500; 1/200 | 6.2      |

Entidade Proprietária da Cartografia: Câmara Municipal de Penacova

Entidade Produtora da Cartografia: TOPHL Ldª

Data, Nº de Homologação e Entidade Responsável: 26-12-2019, Nº 593, Direção Geral do Território (DGT)

Sistema de Georreferência: PT-TM06/ETRS89; DATUM ALTIMÉTRICO - MARÉGRAFO DE CASCAIS

Exatidão Posicional Planimétrica: 0.18 m (e.m.q) | Exatidão Posicional Altimétrica: 0.25 m (e.m.q)  
Exatidão Temática: 95%  
Precisão Posicional Nominal das Saídas Gráficas: 1.5