


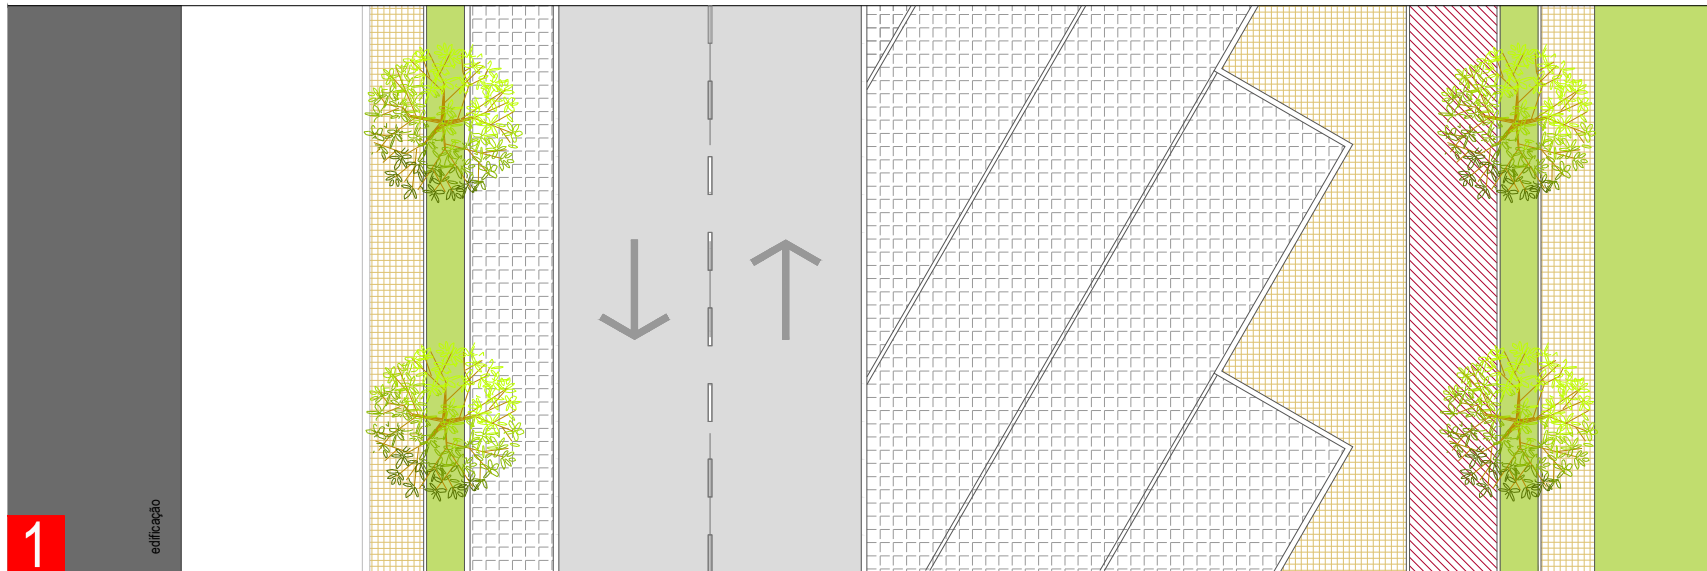
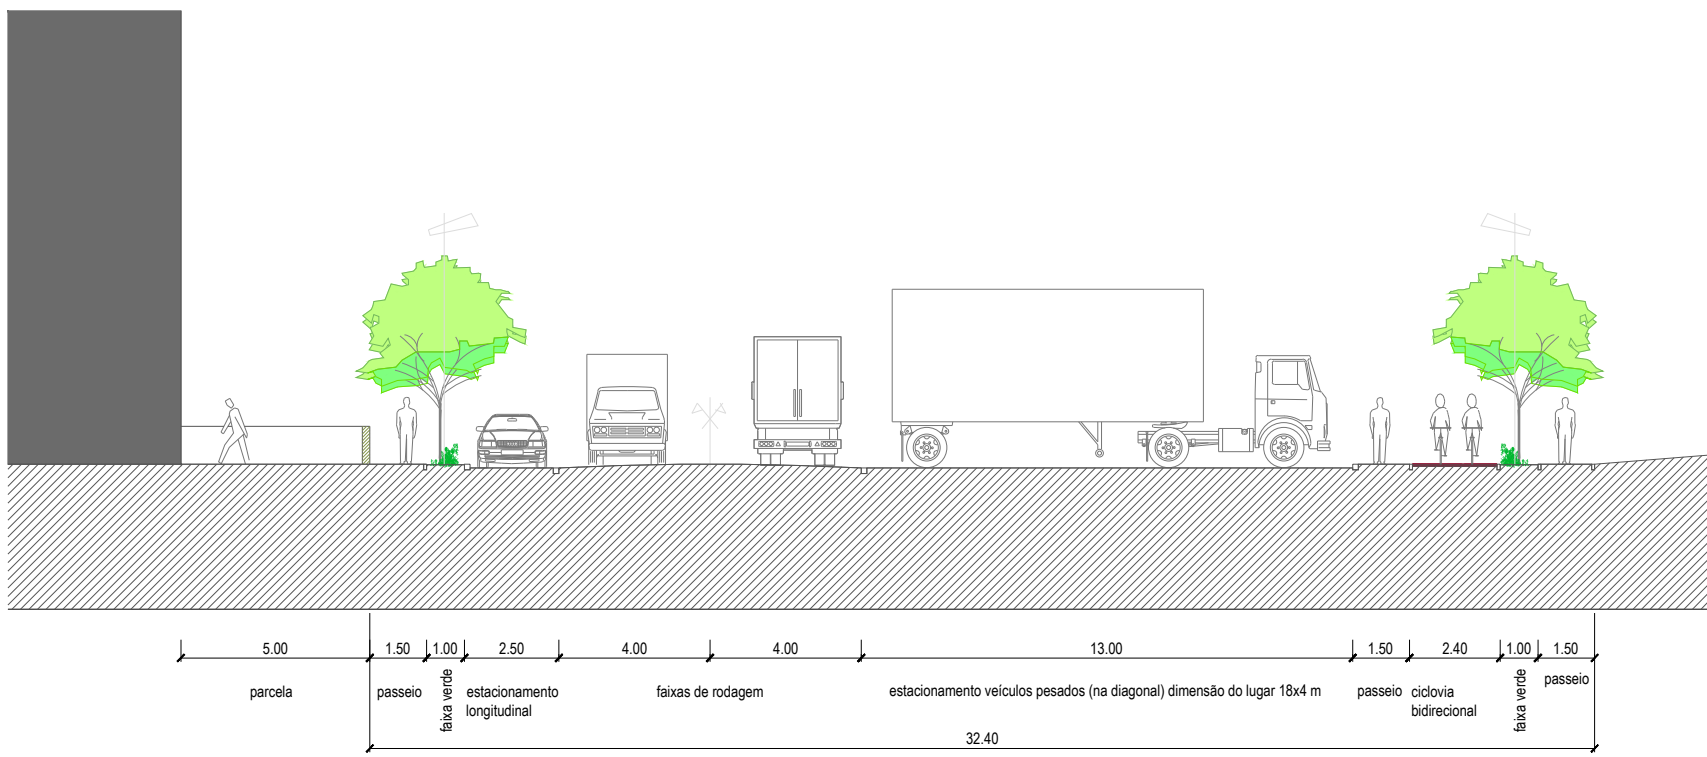
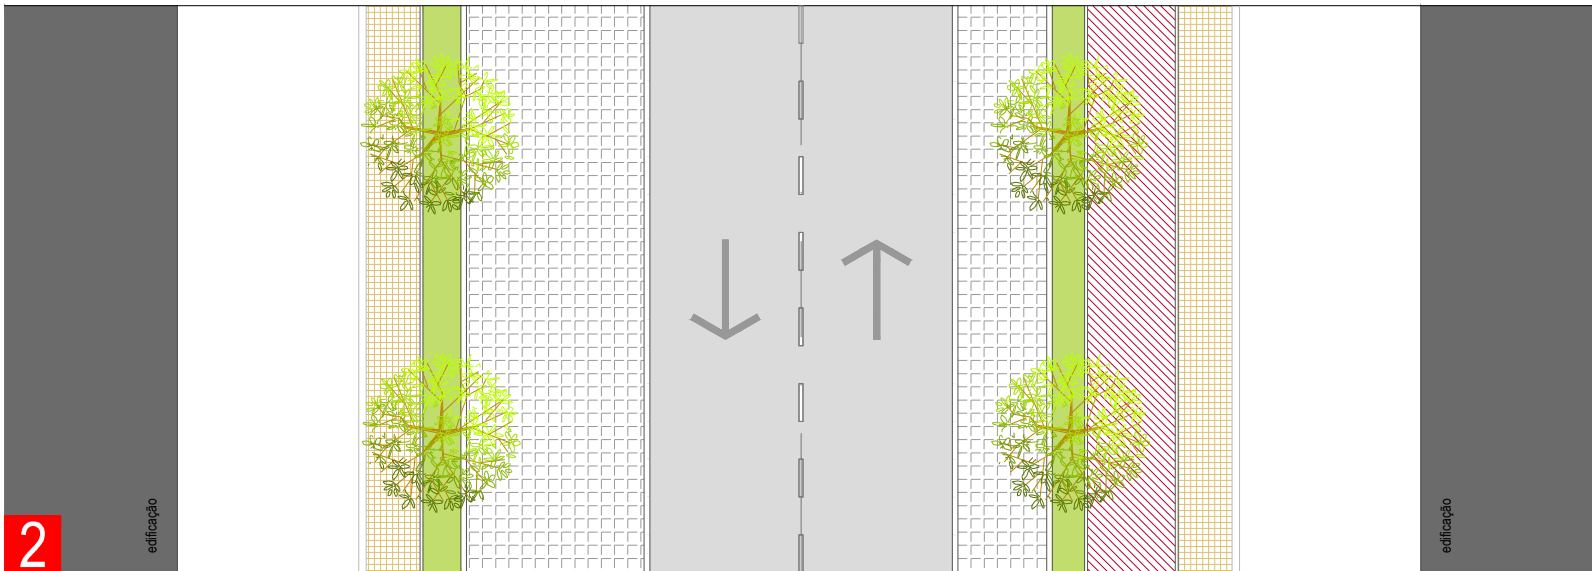


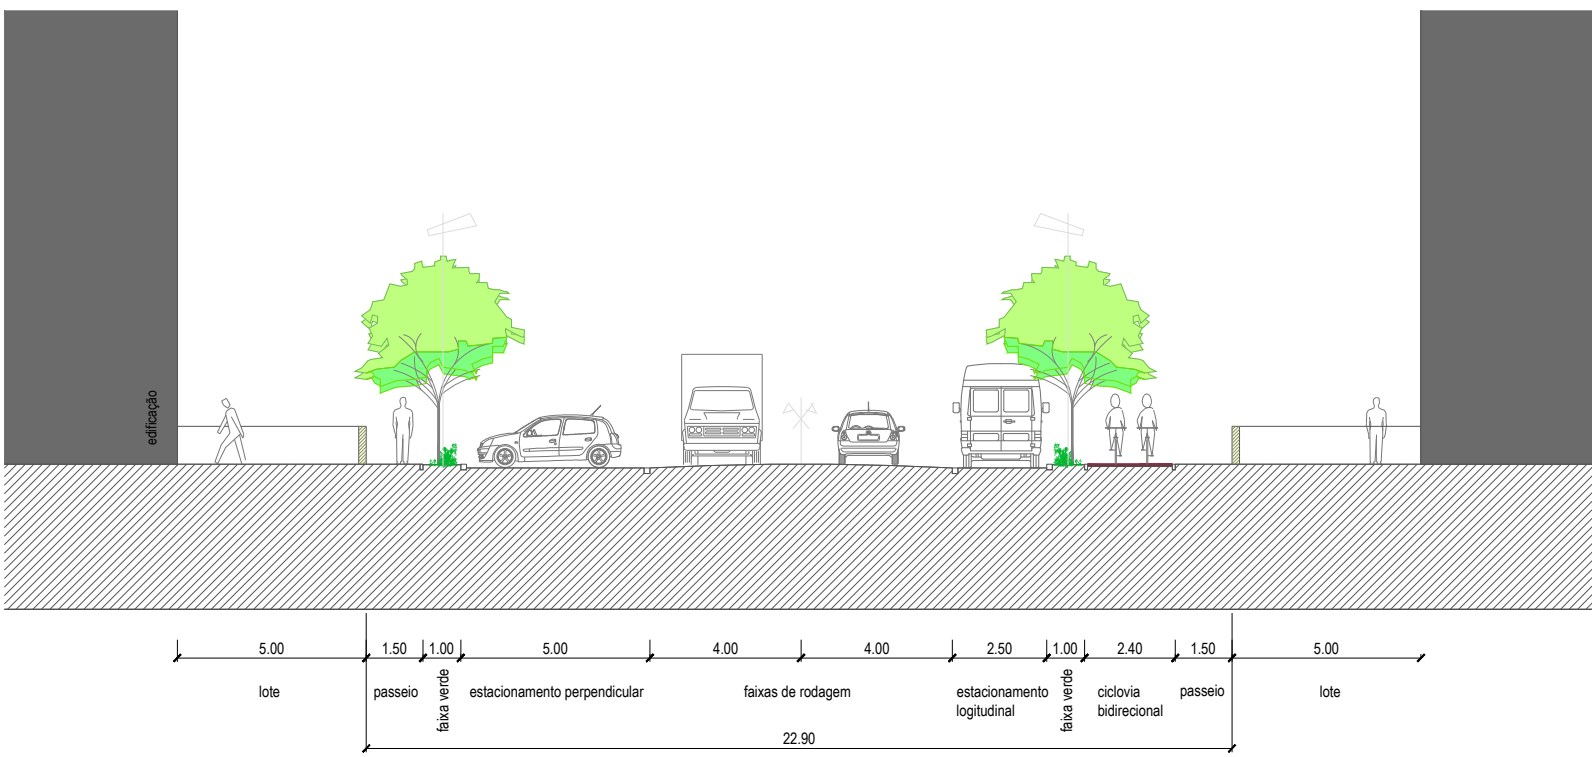



1
escala 1/200

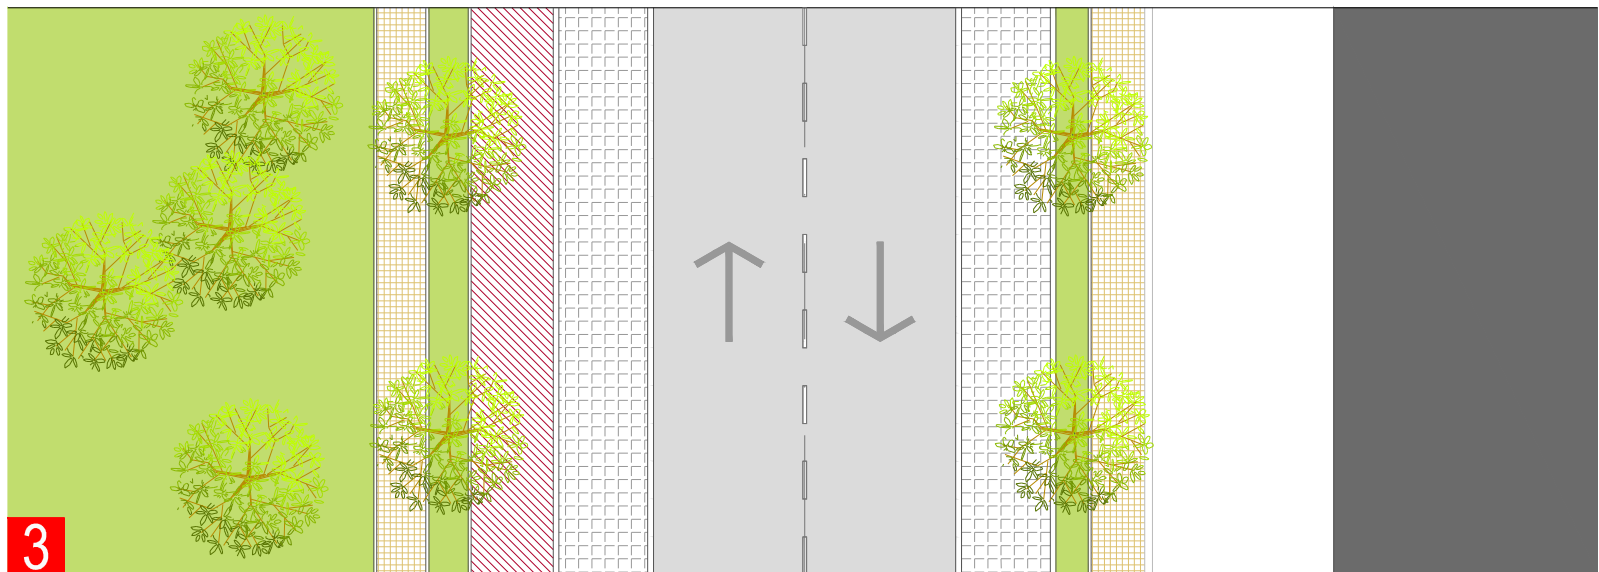

2
escala 1/200

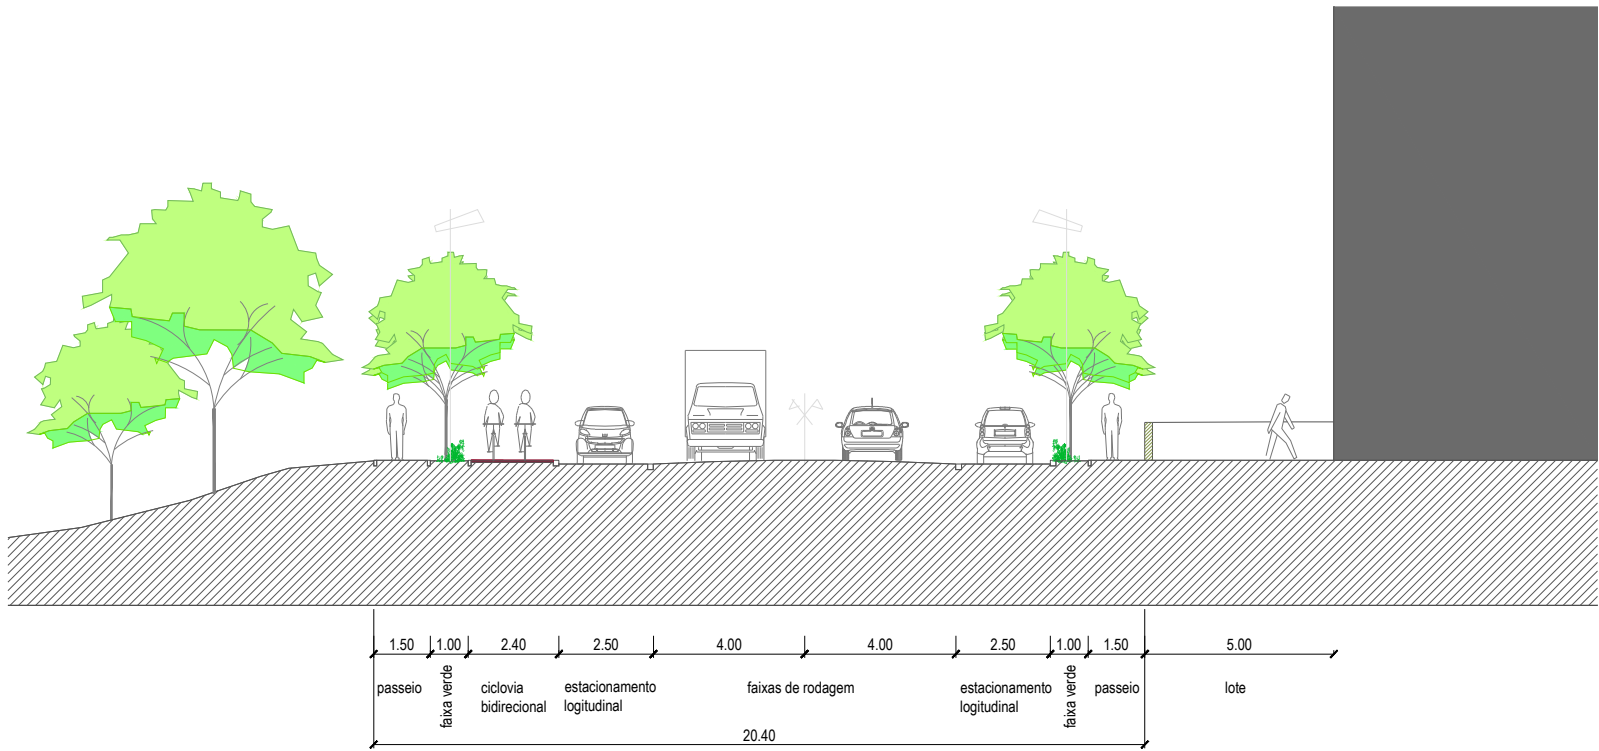

3
escala 1/200

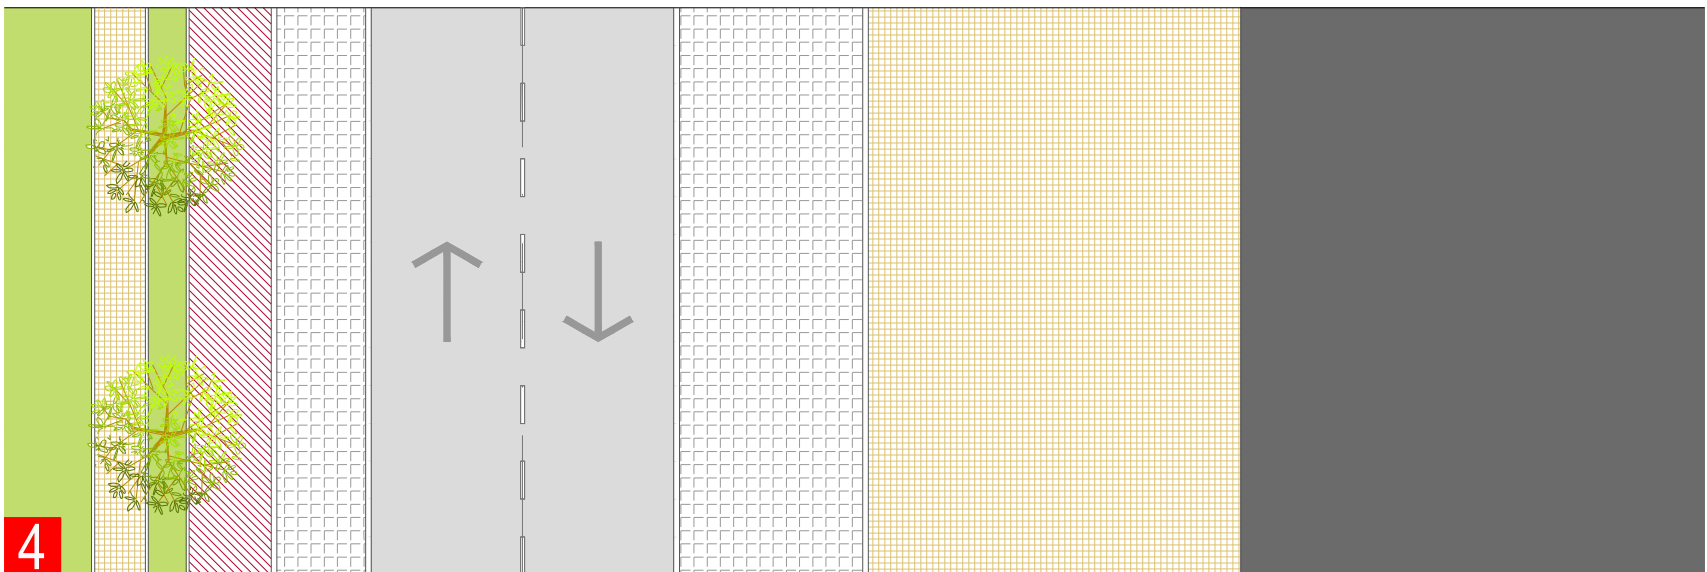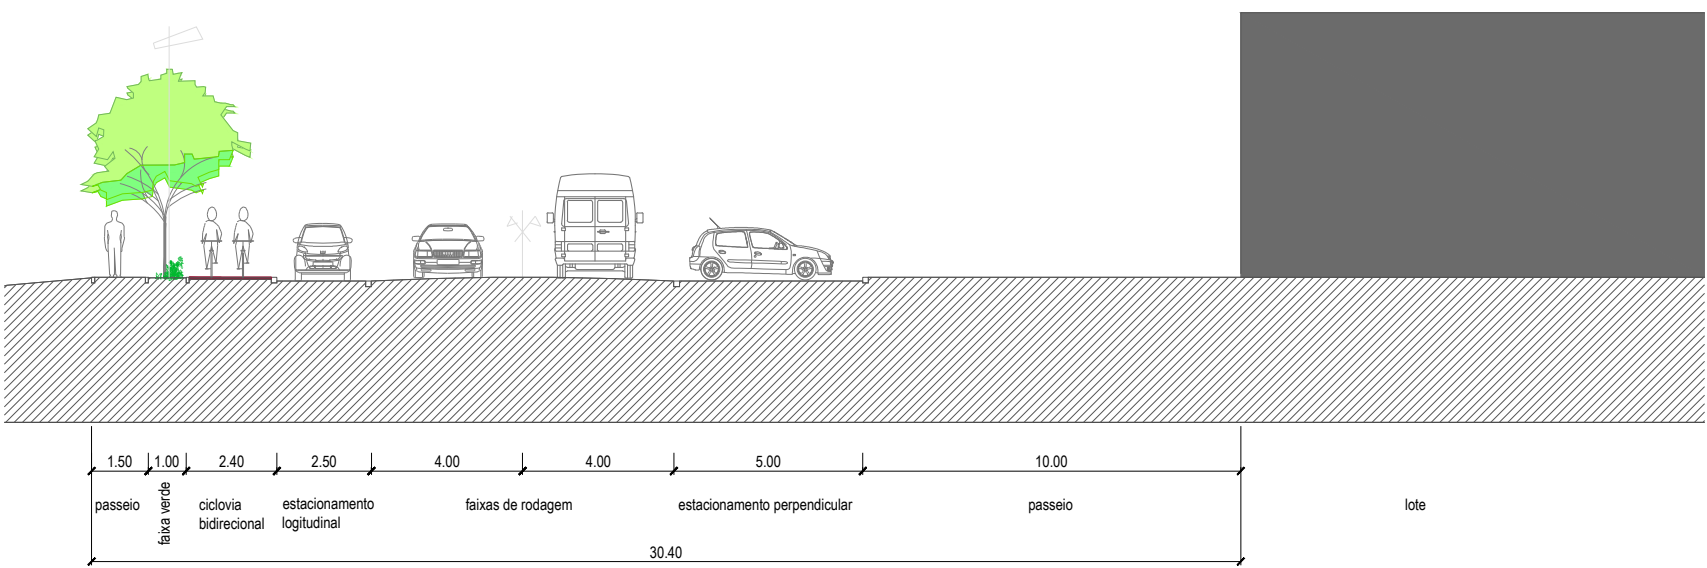

4
escala 1/200



LOCALIZAÇÃO DOS PERFIS
escala 1/5000

LEGENDA:

- EDIFICAÇÃO
- VIA - CIRCULAÇÃO AUTOMÓVEL
- ESTACIONAMENTO PÚBLICO
- PASSEIOS - CIRCULAÇÃO PEDONAL
- CICLOVIA BIDIRECIONAL
- ESPAÇOS VERDES



CÂMARA MUNICIPAL DE PENACOVA PLANO PORMENOR AMPLIAÇÃO PARQUE EMPRESARIAL ALAGOA

PERFIS TRANSVERSAIS

data	escala	folha nº
AGOSTO 2024	1 / 200 e 1/5000	7.0

Entidade Proprietária da Cartografia: Câmara Municipal de Penacova

Entidade Produtora da Cartografia: TOPHL Ldª

Data, Nº de Homologação e Entidade Responsável: 26-12-2019, Nº 593, Direção Geral do Território (DGT)

Sistema de Georeferência: PT-TM06/ETRS89; DATUM ALTIMÉTRICO - MARÉGRAFO DE CASCAIS

Exatidão Posicional Planimétrica: 0.18 m (e.m.q) | Exatidão Posicional Altimétrica: 0.25 m (e.m.q)
Exatidão Temática: 95%
Precisão Posicional Nominal das Saídas Gráficas: 1.5