




CORTE PELA RUA A - ESC. 1/1000

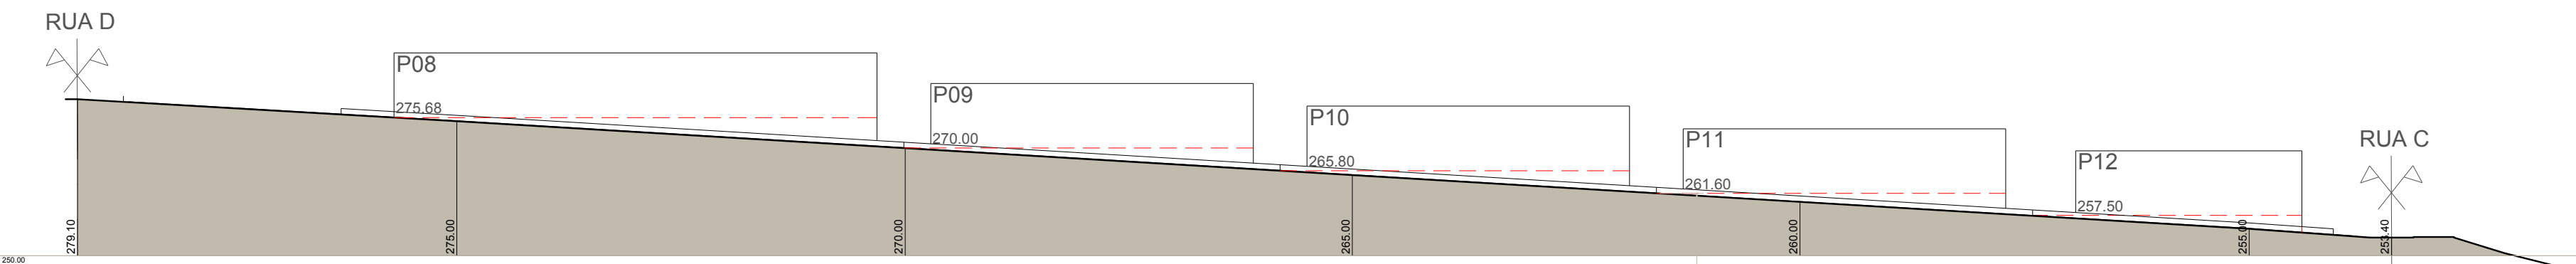

CORTE PELA RUA B - ESC. 1/1000

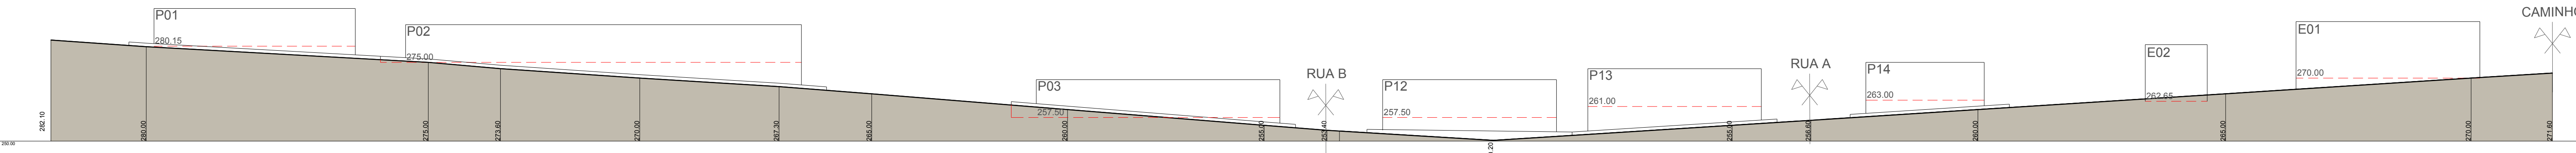

CORTE PELA RUA C - ESC. 1/1000

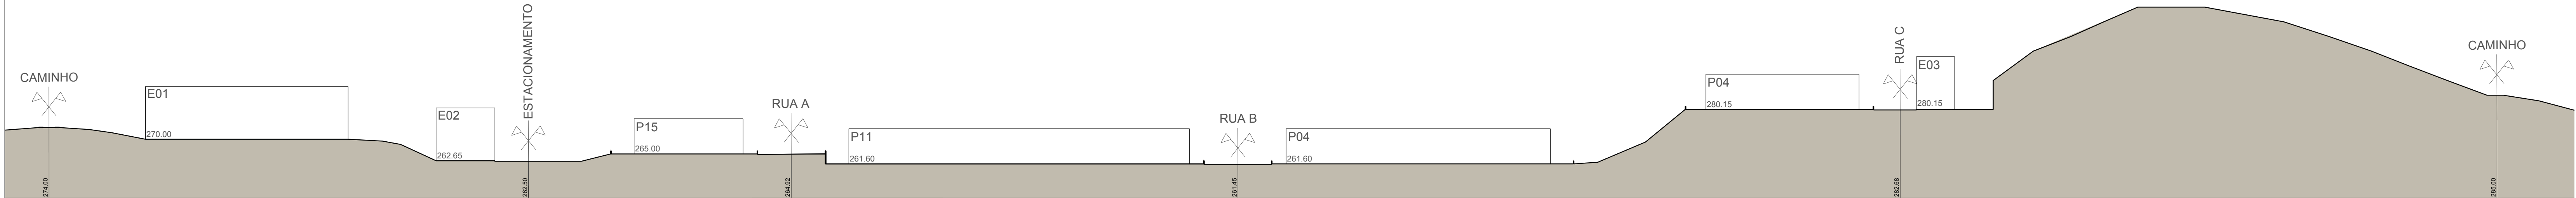

CORTE 1 - ESC. 1/1000

- LEGENDA:**
- LIMITE DA ÁREA DE INTERVENÇÃO
 - LIMITE DA PARCELA
 - IDENTIFICAÇÃO DA PARCELA
 - POLÍGONO DE IMPLANTAÇÃO DAS CONSTRUÇÕES
 - COTA DE PROJETO - EIXO DA VIA
 - CONSTRUÇÕES PRÉ-EXISTENTES
 - REDE HIDROGRÁFICA - LINHAS DE ÁGUA (conforme Planta de Condicionantes do PDM Penacova, 2023)



Atividade de Engenharia e Arquitetura
Técnicos: +351 218 424 981
Arquitetos: +351 218 424 981
www.suportecivil.pt

CÂMARA MUNICIPAL DE PENACOVA

PLANO PORMENOR AMPLIAÇÃO PARQUE EMPRESARIAL ALAGOA

PLANTA DE TRABALHO - VOLUMETRIA

data	escala	folha nº
AGOSTO 2024	1 / 2 000	8.0

Entidade Proprietária da Cartografia: Câmara Municipal de Penacova

Entidade Produtora da Cartografia: TOPHL Lda

Data, Nº de Homologação e Entidade Responsável: 26-12-2019, Nº 593, Direção Geral do Território (DGT)

Sistema de Georreferência: PT-TM06/ETRS89; DATUM ALTIMÉTRICO - MAREGRÃO DE CASCAIS

Exatidão Posicional Planimétrica: 0.18 m (e.m.q.) | Exatidão Posicional Altimétrica: 0.25 m (e.m.q.)

Exatidão Temática: 95%

Precisão Posicional Nominal das Saídas Gráficas: 1:5