


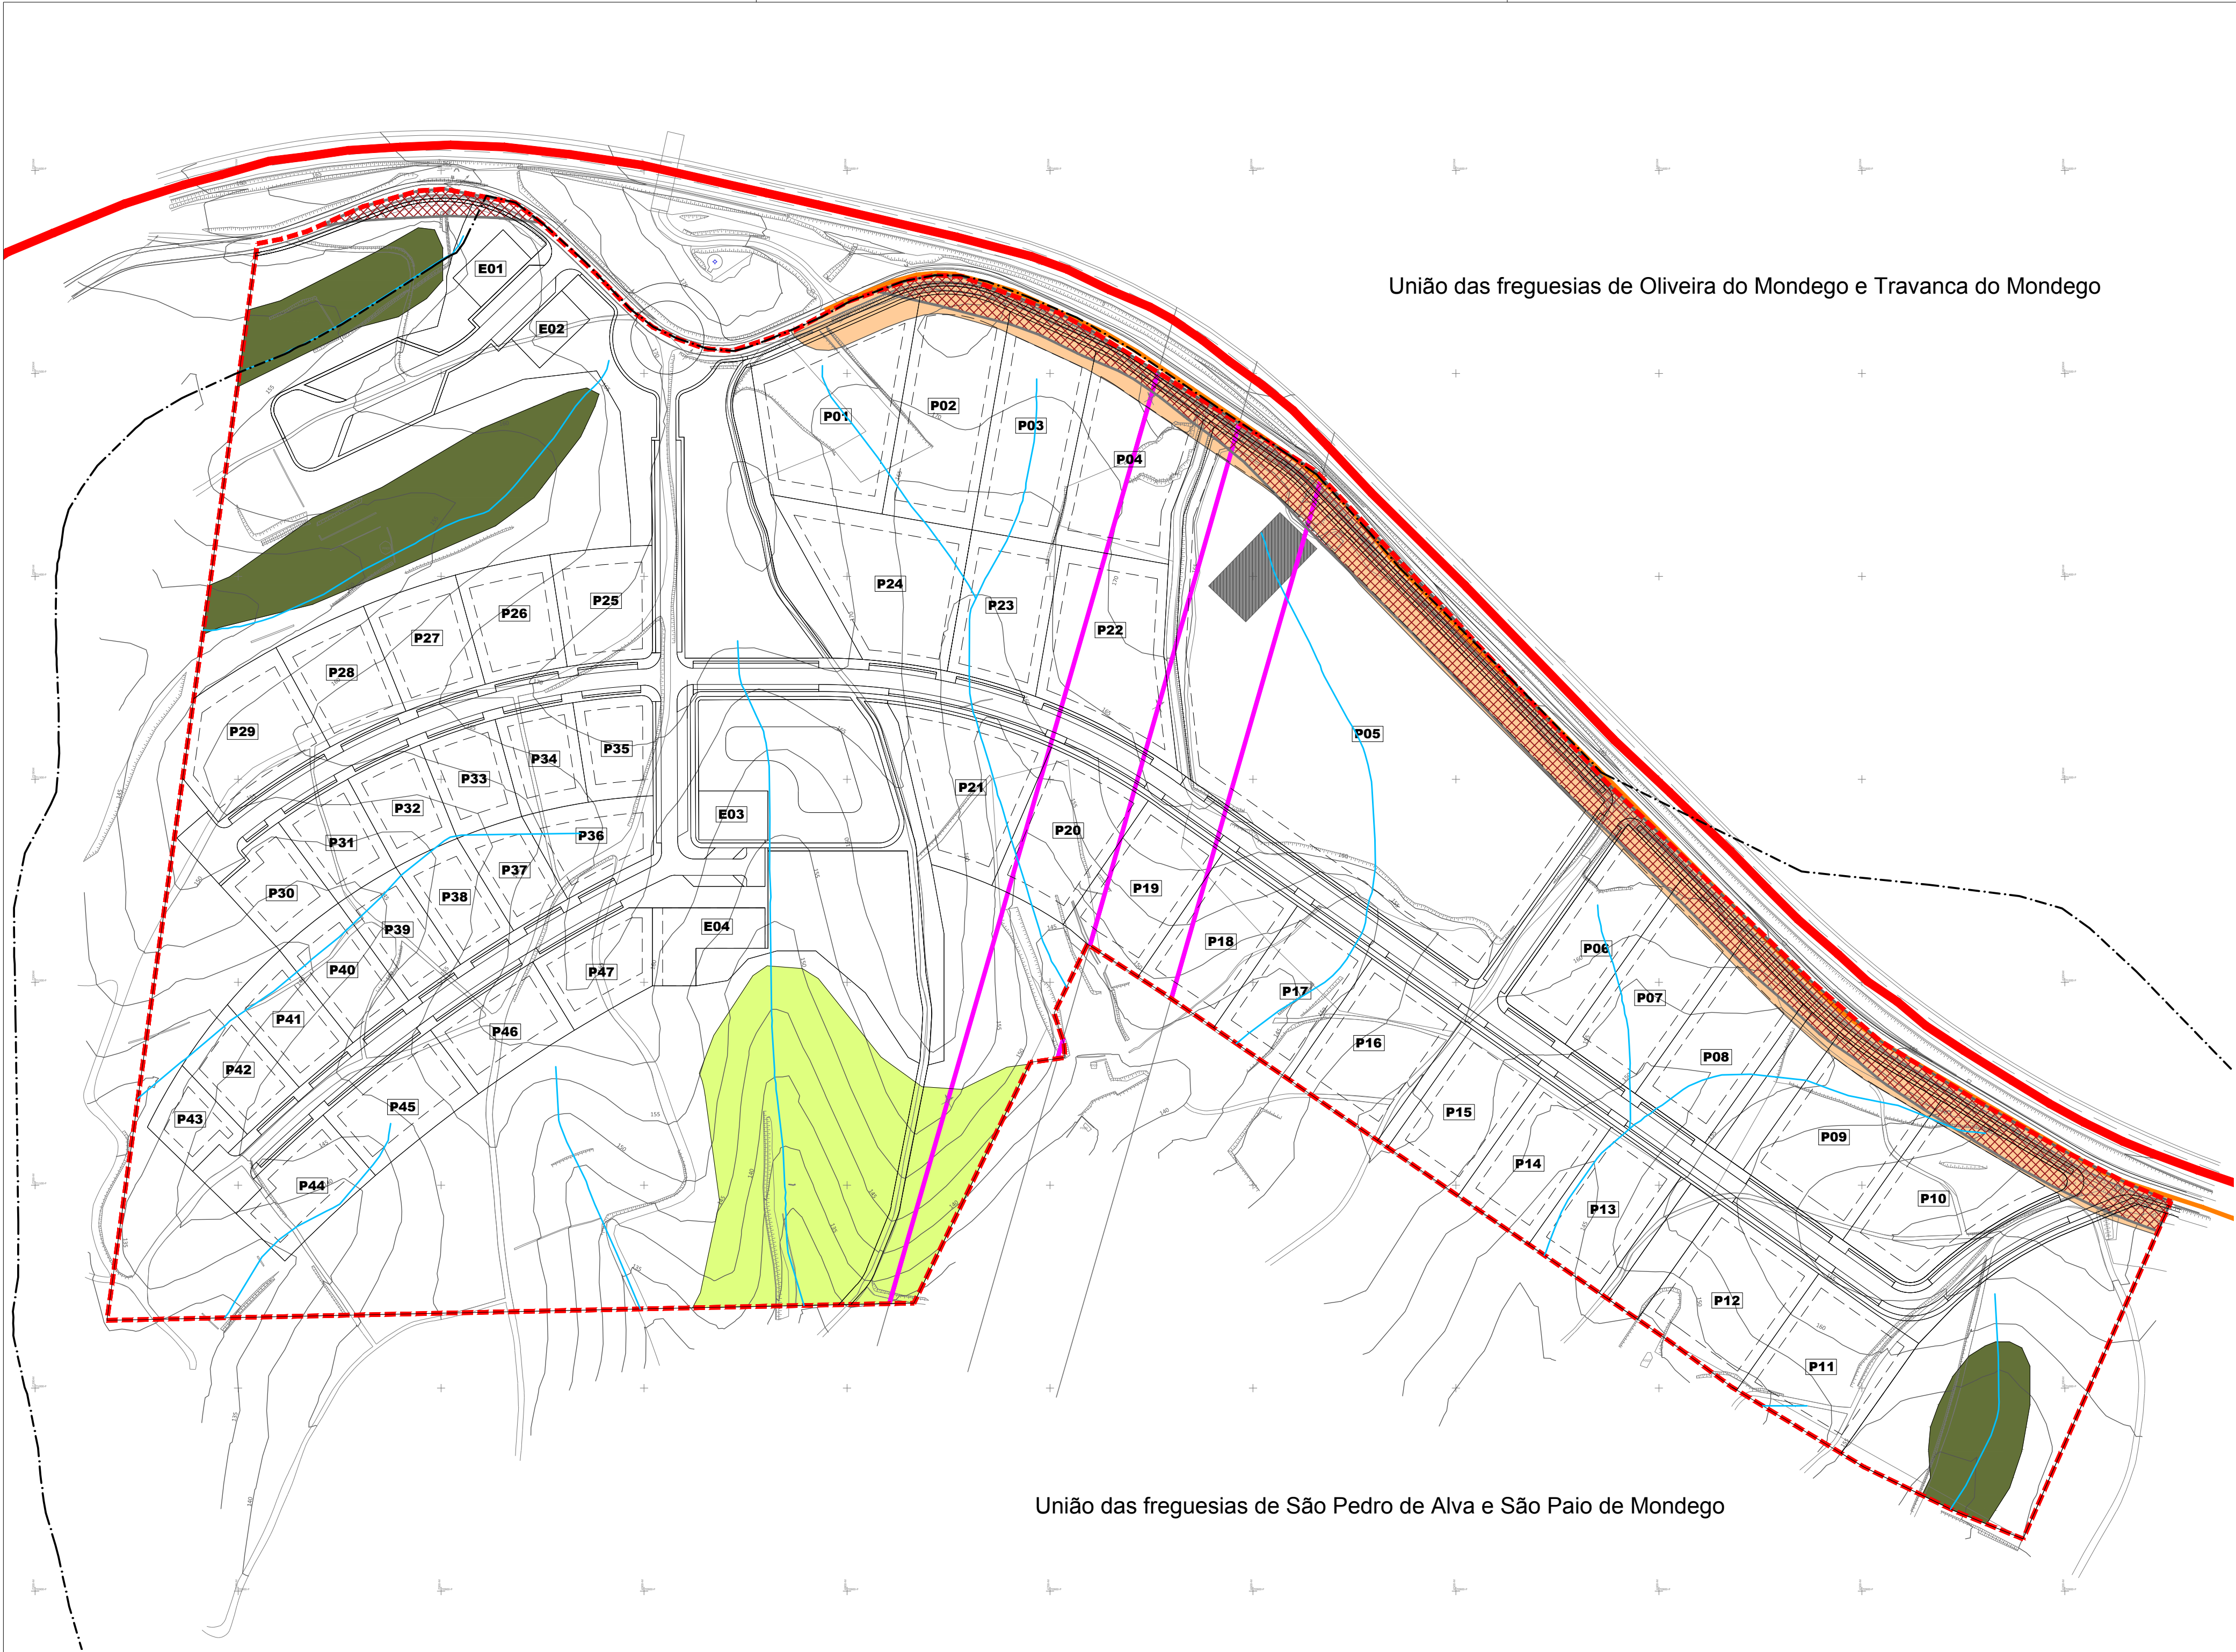

União das freguesias de Oliveira do Mondego e Travanca do Mondego

União das freguesias de São Pedro de Alva e São Paio de Mondego

LEGENDA:

REFERÊNCIAS COMUNS

- LIMITE DA ÁREA DE INTERVENÇÃO
- LIMITE DE FREGUESIA (CAOP 2023)
- PROPOSTA DE ORGANIZAÇÃO ESPACIAL DA PLANTA DE IMPLANTAÇÃO
- CONSTRUÇÃO EXISTENTE

RECURSOS NATURAIS

- RESERVA ECOLÓGICA NACIONAL - ÁREAS COM RISCO DE EROSÃO
- RESERVA AGRÍCOLA NACIONAL

RECURSOS HIDRÍCOS

- DOMÍNIO HIDRÍCO - LEITOS E MARGENS DOS CURSOS DE ÁGUA (CONFORME PLANTA DE CONDIÇIONANTES DO PDM PENACOVA 2023)

INFRAESTRUTURAS

- REDE ELÉCTRICA DE MUITO ALTA TENSÃO

REDE RODOVIÁRIA NACIONAL

- ITINERÁRIO COMPLEMENTAR IC6 // ZONA DE SERVIDÃO NON AEDIFICANDI

ESTRADAS NACIONAIS DESCLASSIFICADAS

- ESTRADA NACIONAL DESCLASSIFICADA SOB JURISDIÇÃO DA I.P. EN 2-3 ZONA DE SERVIDÃO NON AEDIFICANDI



Av. Araújo e Silva, 52 | 3810-048 Aveiro
Tel/Fax +351 234 420 385
lugar.dopiano@cm-penacova.pt
www.lugar.dopiano.pt



CÂMARA MUNICIPAL DE PENACOVA
PLANO PORMENOR PARQUE EMPRESARIAL DO IC6

PLANTA DE CONDIÇIONANTES

data	escala	folha nº
SETEMBRO 2024	1 / 2 000	2.0

Entidade Proprietária da Cartografia: Câmara Municipal de Penacova

Entidade Produtora da Cartografia: TOPHL Ldª

Data, Nº de Homologação e Entidade Responsável: 8-11-2019, nº 579, Direção Geral do Território (DGT)

Sistema de Georreferência: PT-TM06/ETRS89; DATUM ALTIMÉTRICO - MARÉGRAFO DE CASCAIS

Exatidão Posicional Planimétrica: 0.18 m (e.m.q) | Exatidão Posicional Altimétrica: 0.25 m (e.m.q)
Exatidão Temática: 95%
Precisão Posicional Nominal das Saídas Gráficas: 1.1