


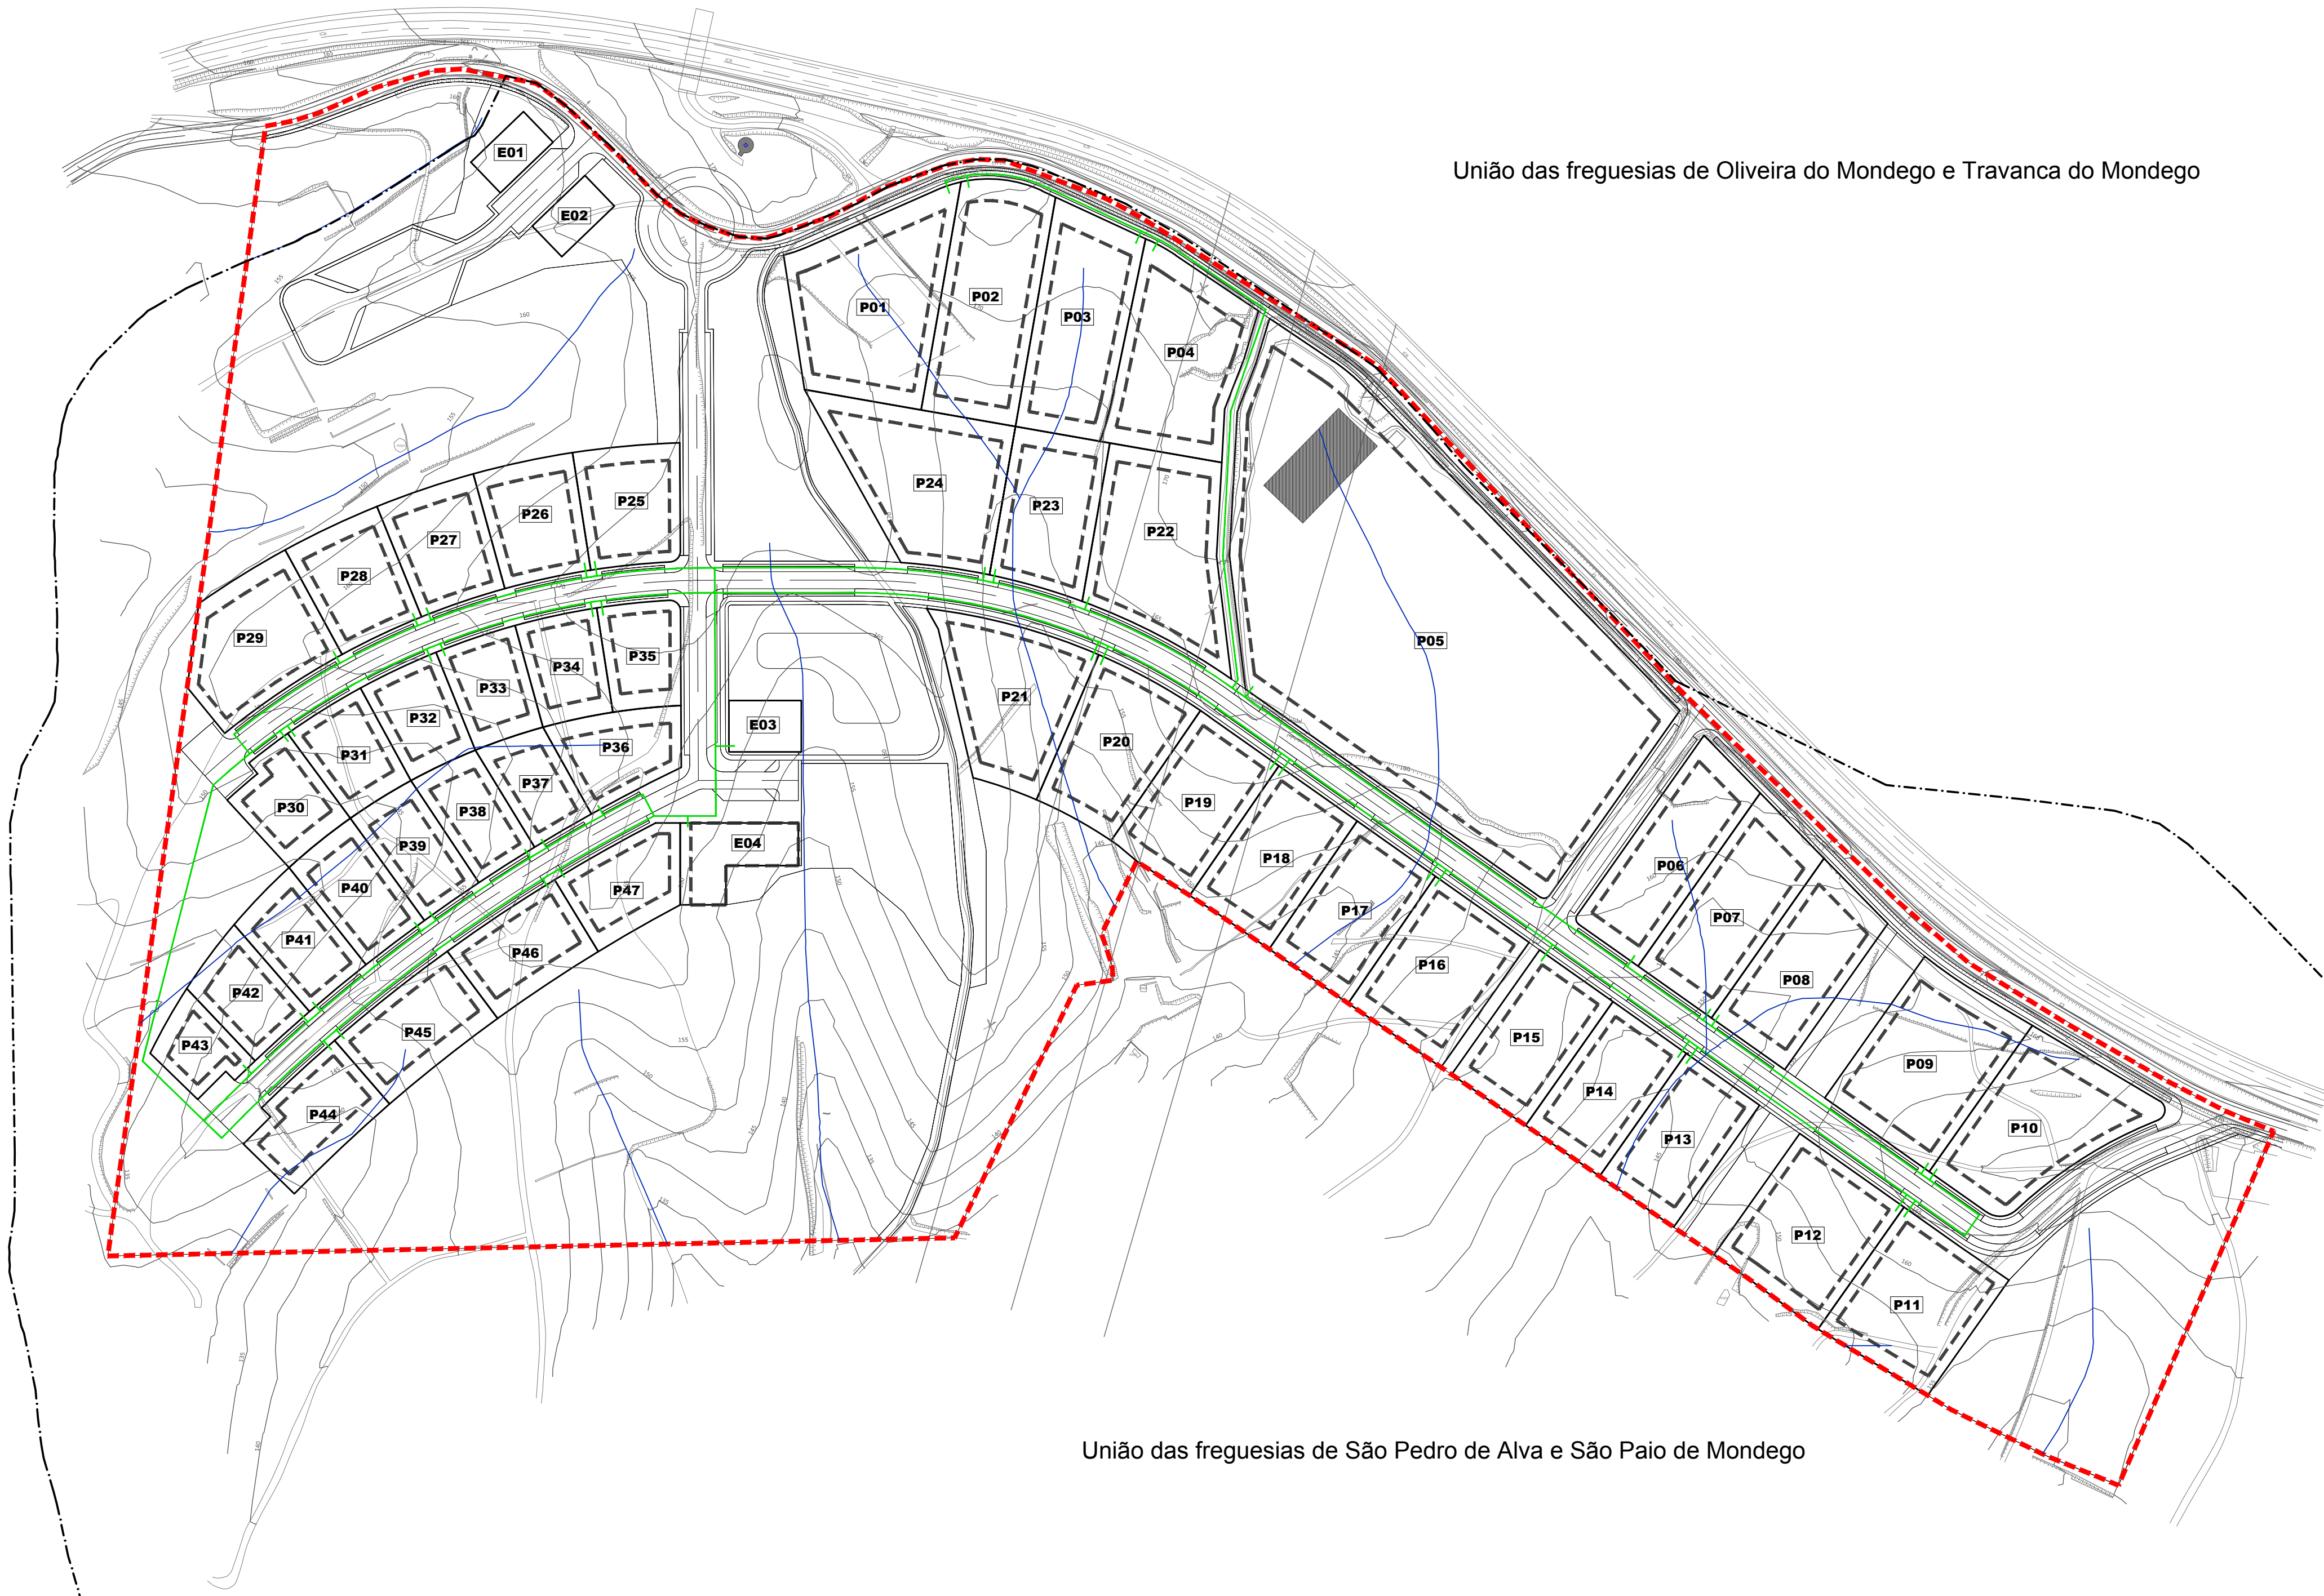

LEGENDA:

REFERÊNCIAS COMUNS

- LIMITE DA ÁREA DE INTERVENÇÃO
- - - LIMITE DE FREGUESIA (CAOP 2023)
- LIMITE DO LOTE
- X00 IDENTIFICAÇÃO DO LOTE
- - - POLÍGONO DE IMPLANTAÇÃO DAS CONSTRUÇÕES
- CONSTRUÇÕES PRÉ-EXISTENTES
- REDE HIDROGRÁFICA - LINHAS DE ÁGUA (conforme Planta de Condicionantes do PDM Penacova, 2023)

INFRAESTRUTURAS

- REDE DE ABASTECIMENTO DE ÁGUA BRUTA

Av. 4 de Maio, 81 - 1301-548 Aveiro
Telf: +351 251 234 426 985
lugar.do.plano@lugar.do.plano.pt
www.lugar.do.plano.pt

entidade integrada de cascais

CÂMARA MUNICIPAL DE PENACOVA

PLANO PORMENOR PARQUE EMPRESARIAL DO IC6

PLANTA DE INFRAESTRUTURAS - REDE DE ABASTECIMENTO DE ÁGUA BRUTA

data	escala	folha nº
SETEMBRO 2024	1 / 2 000	5.2