


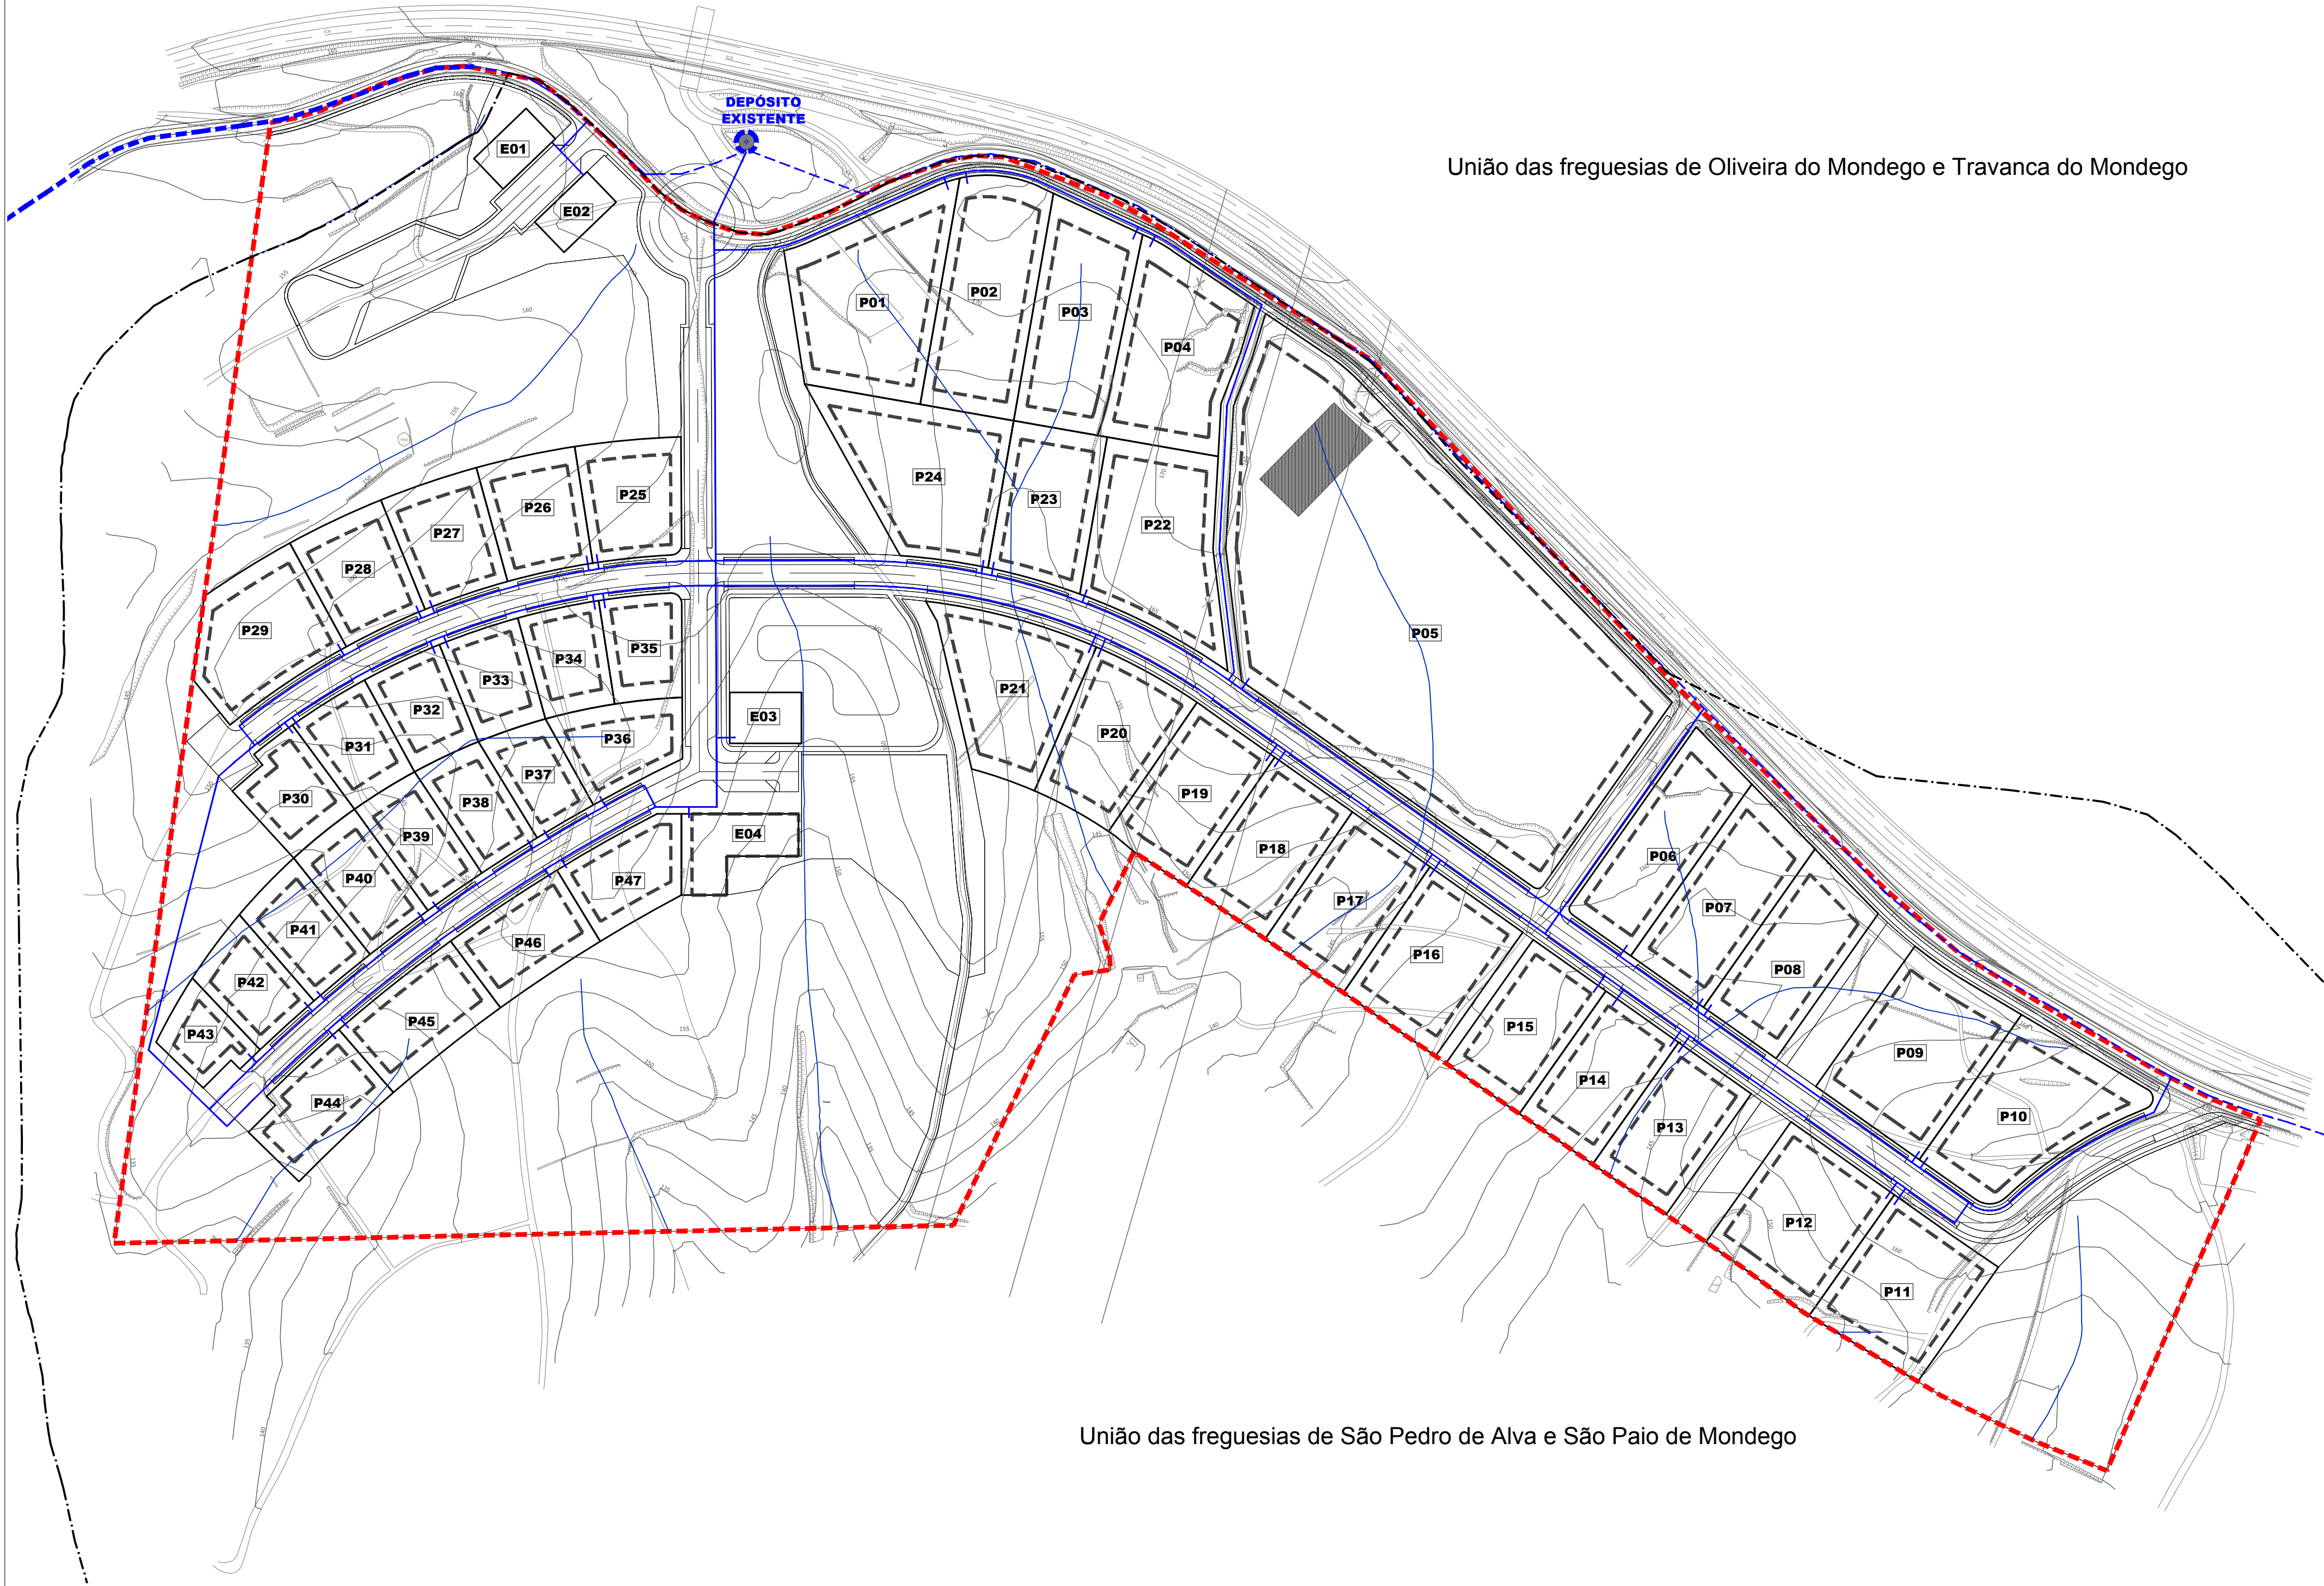

LEGENDA:

REFERÊNCIAS COMUNS

LIMITE DA ÁREA DE INTERVENÇÃO

LIMITE DE FREGUESIA (CAOP 2023)

LIMITE DO LOTE

X00

IDENTIFICAÇÃO DO LOTE

POLÍGONO DE IMPLANTAÇÃO DAS CONSTRUÇÕES

CONSTRUÇÕES PRÉ-EXISTENTES

REDE HIDROGRÁFICA - LINHAS DE ÁGUA
(conforme Planta de Condicionantes do PDM Penacova, 2023)

INFRAESTRUTURAS

REDE DE ABASTECIMENTO DE ÁGUA EXISTENTE

REDE DE ABASTECIMENTO DE ÁGUA PROPOSTA

DEPÓSITO EXISTENTE