


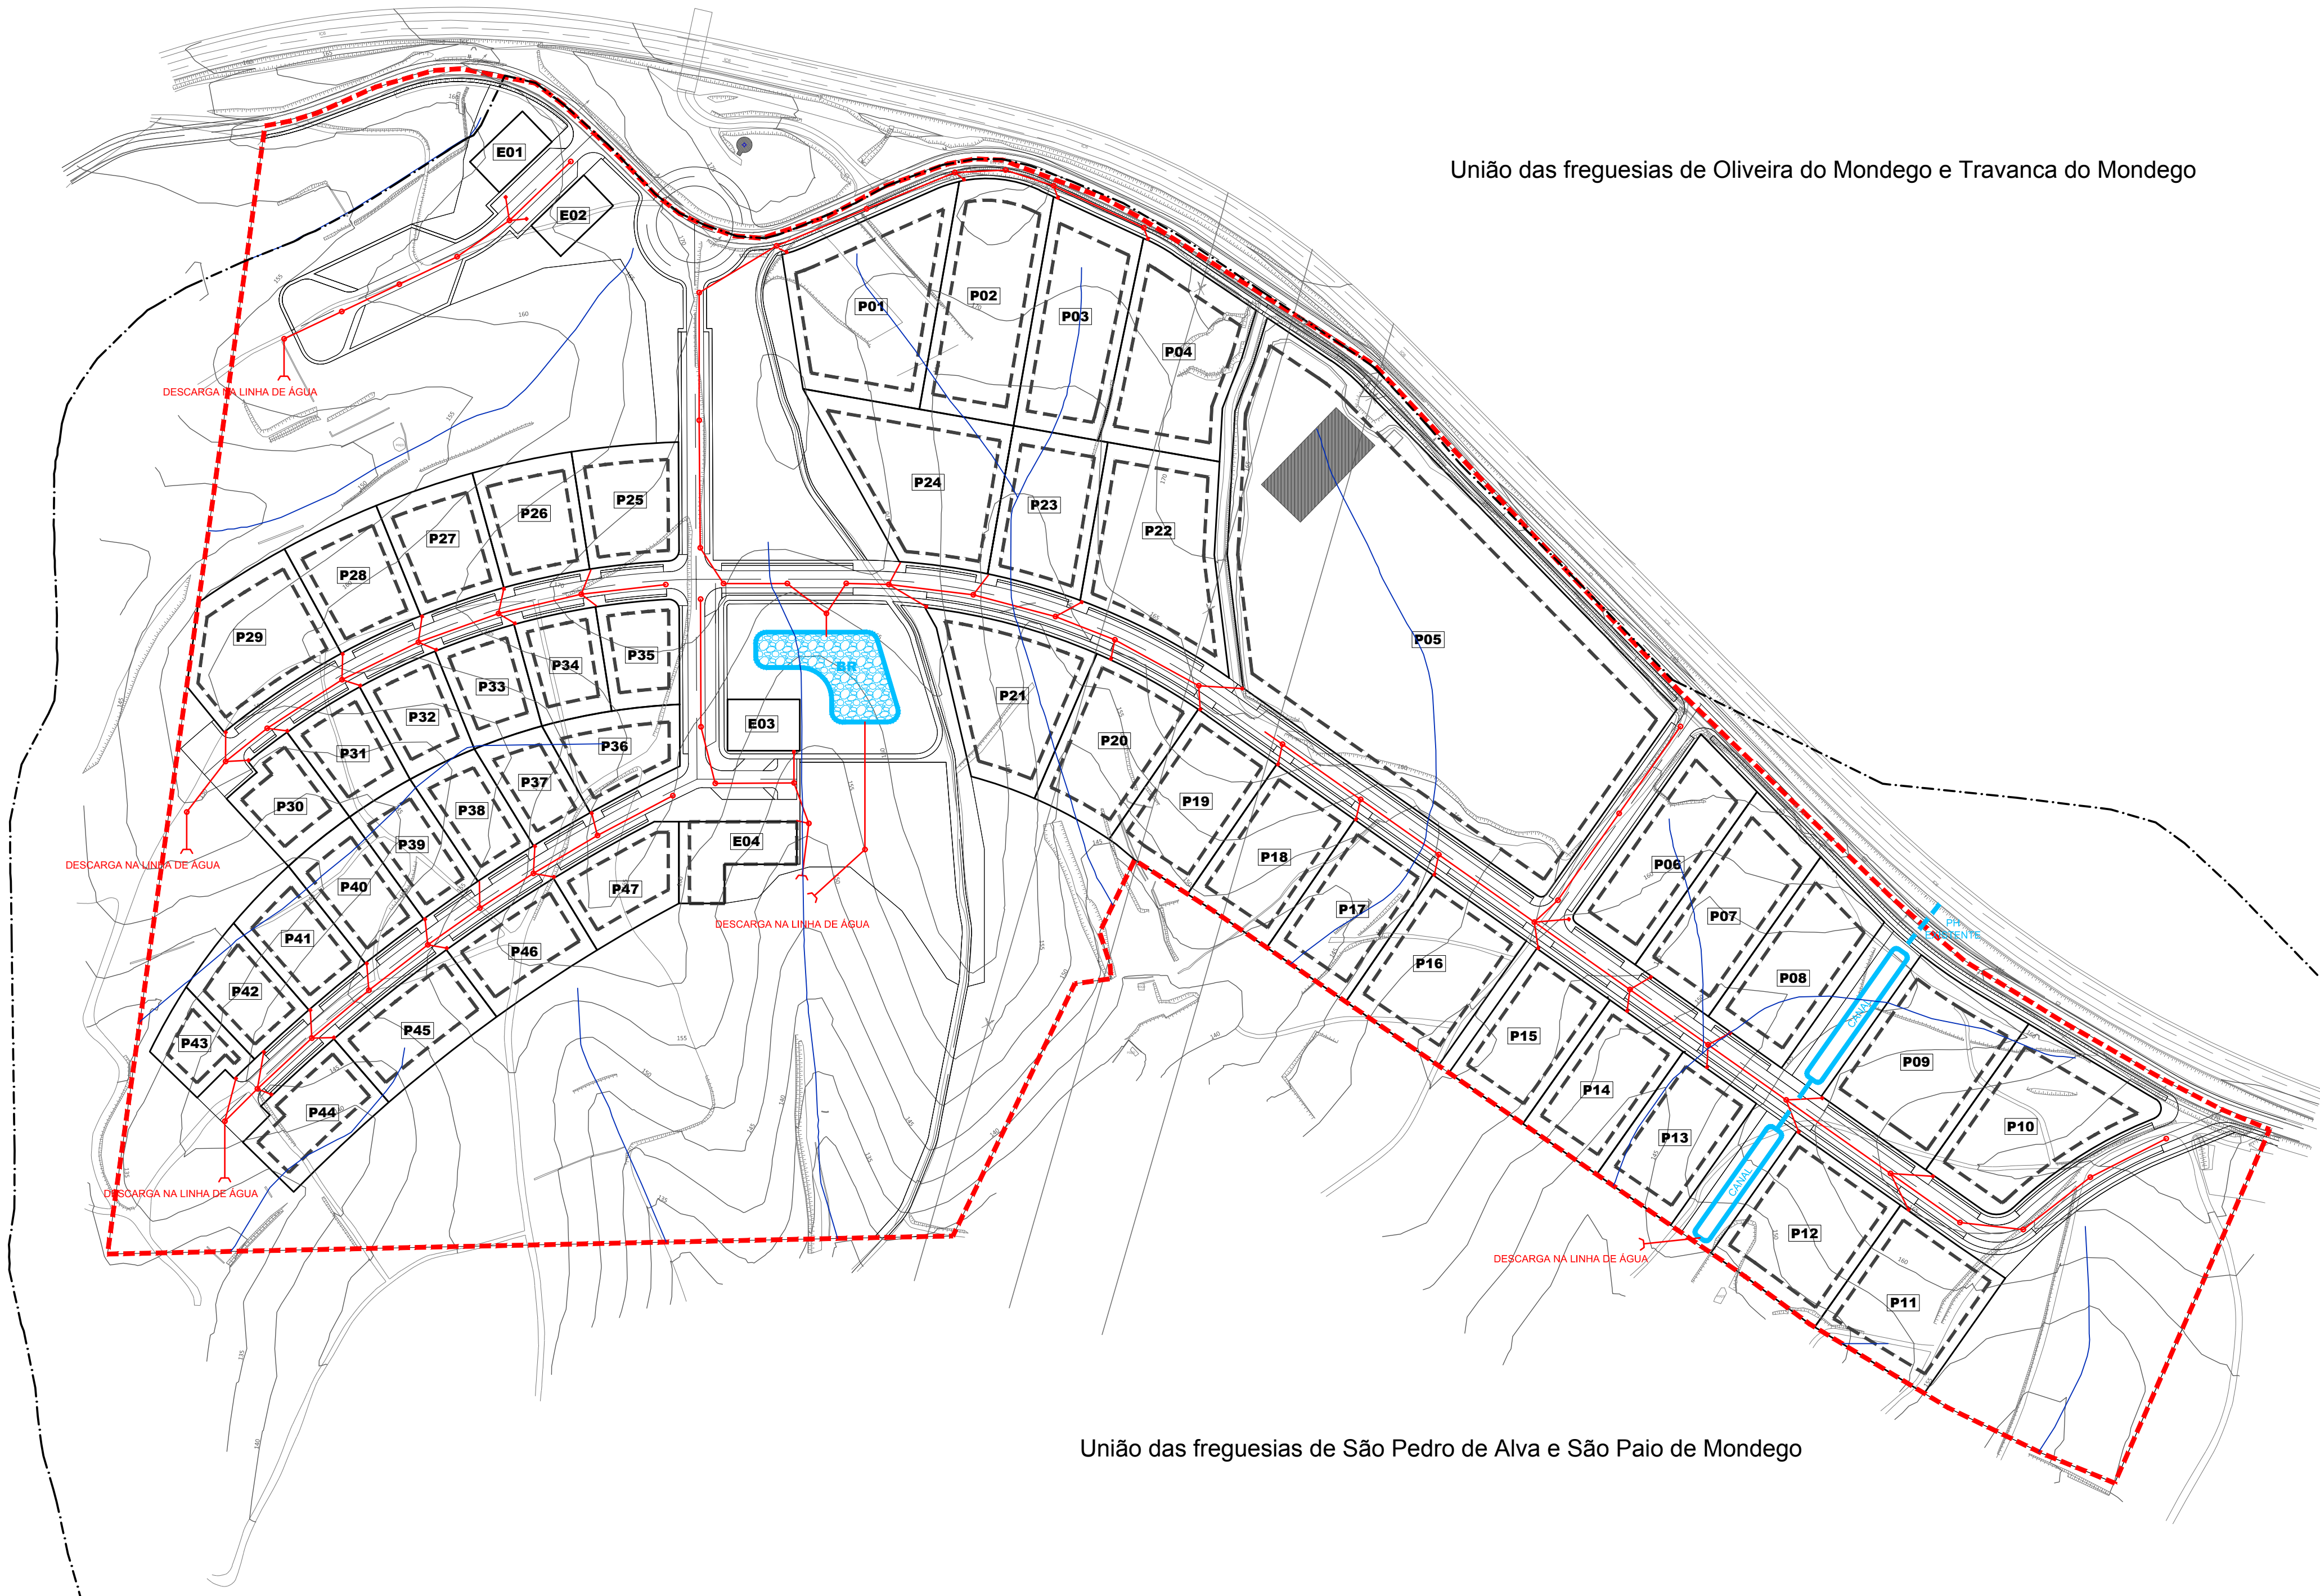

LEGENDA:

- REFERÊNCIAS COMUNS**
- LIMITE DA ÁREA DE INTERVENÇÃO
 - - - LIMITE DE FREGUESIA (CAOP 2023)
 - LIMITE DO LOTE
 - X00 IDENTIFICAÇÃO DO LOTE
 - - - POLÍGONO DE IMPLANTAÇÃO DAS CONSTRUÇÕES
 - CONSTRUÇÕES PRÉ-EXISTENTES
 - REDE HIDROGRÁFICA - LINHAS DE ÁGUA (conforme Planta de Condicionantes do PDM Penacova, 2023)

- INFRAESTRUTURAS**
- REDE DE DRENAGEM DE ÁGUAS PLUVIAIS
 - CAIXA DE VISITA
 - CAIXA DE RAMAL DE LIGAÇÃO
 - DESCARREGADOR
 - BACIA DE RETENÇÃO
 - PASSAGEM HIDRÁULICA (PH) EXISTENTE

lp
Lugar do Plano

Av. 4 de Maio, 100 - 1301-040 Aveiro
Telf: +351 234 426 985
lugardo.plano@lugardo.plano.pt
www.lugardo.plano.pt

penacova
Município

CÂMARA MUNICIPAL DE PENACOVA
PLANO PORMENOR PARQUE EMPRESARIAL DO IC6

PLANTA DE INFRAESTRUTURAS - REDE DE DRENAGEM DE ÁGUAS PLUVIAIS

data	escala	folha nº
SETEMBRO 2024	1 / 2 000	5.4