


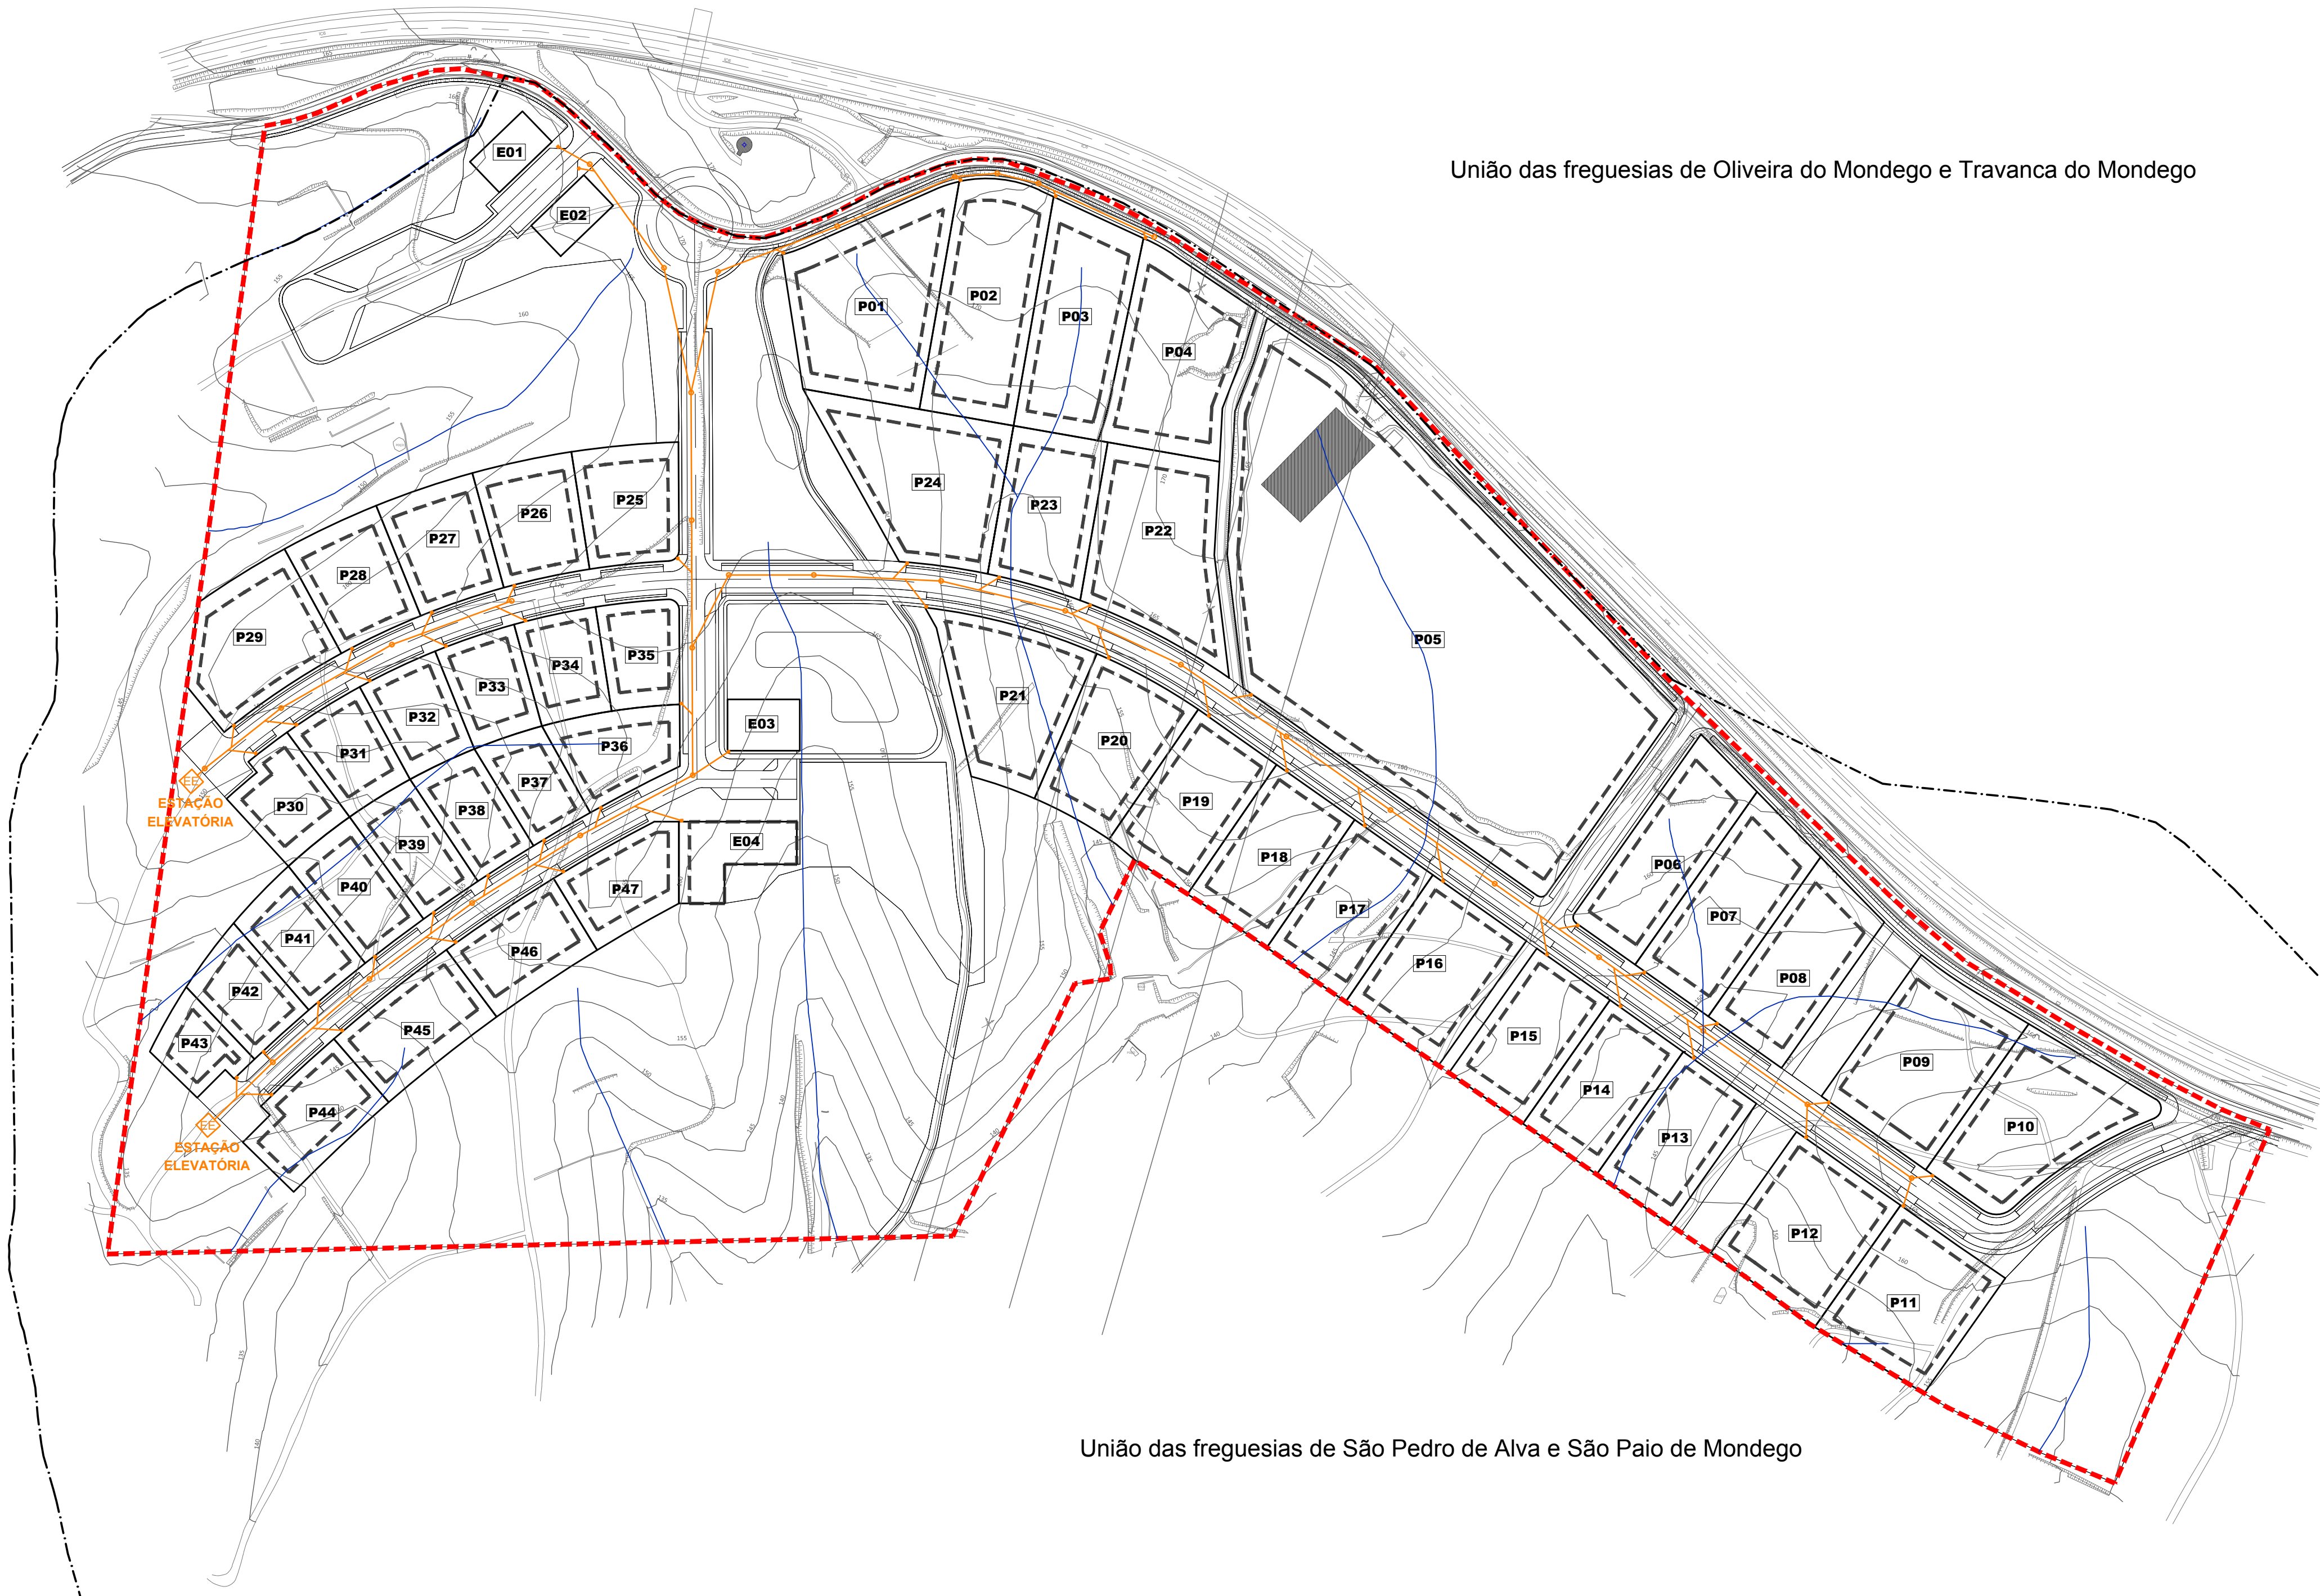

LEGENDA:

REFERÊNCIAS COMUNS

- LIMITE DA ÁREA DE INTERVENÇÃO
- - - LIMITE DE FREGUESIA (CAOP 2023)
- LIMITE DO LOTE
- X00 IDENTIFICAÇÃO DO LOTE
- - - POLÍGONO DE IMPLANTAÇÃO DAS CONSTRUÇÕES
- CONSTRUÇÕES PRÉ-EXISTENTES
- REDE HIDROGRÁFICA - LINHAS DE ÁGUA (conforme Planta de Condicionantes do PDM Penacova, 2023)

INFRAESTRUTURAS

- REDE DE SANEAMENTO PROPOSTA
- CAIXA DE VISITA PROPOSTA
- CAIXA DE RAMAL DE LIGAÇÃO
- EE ESTAÇÃO ELEVATÓRIA