


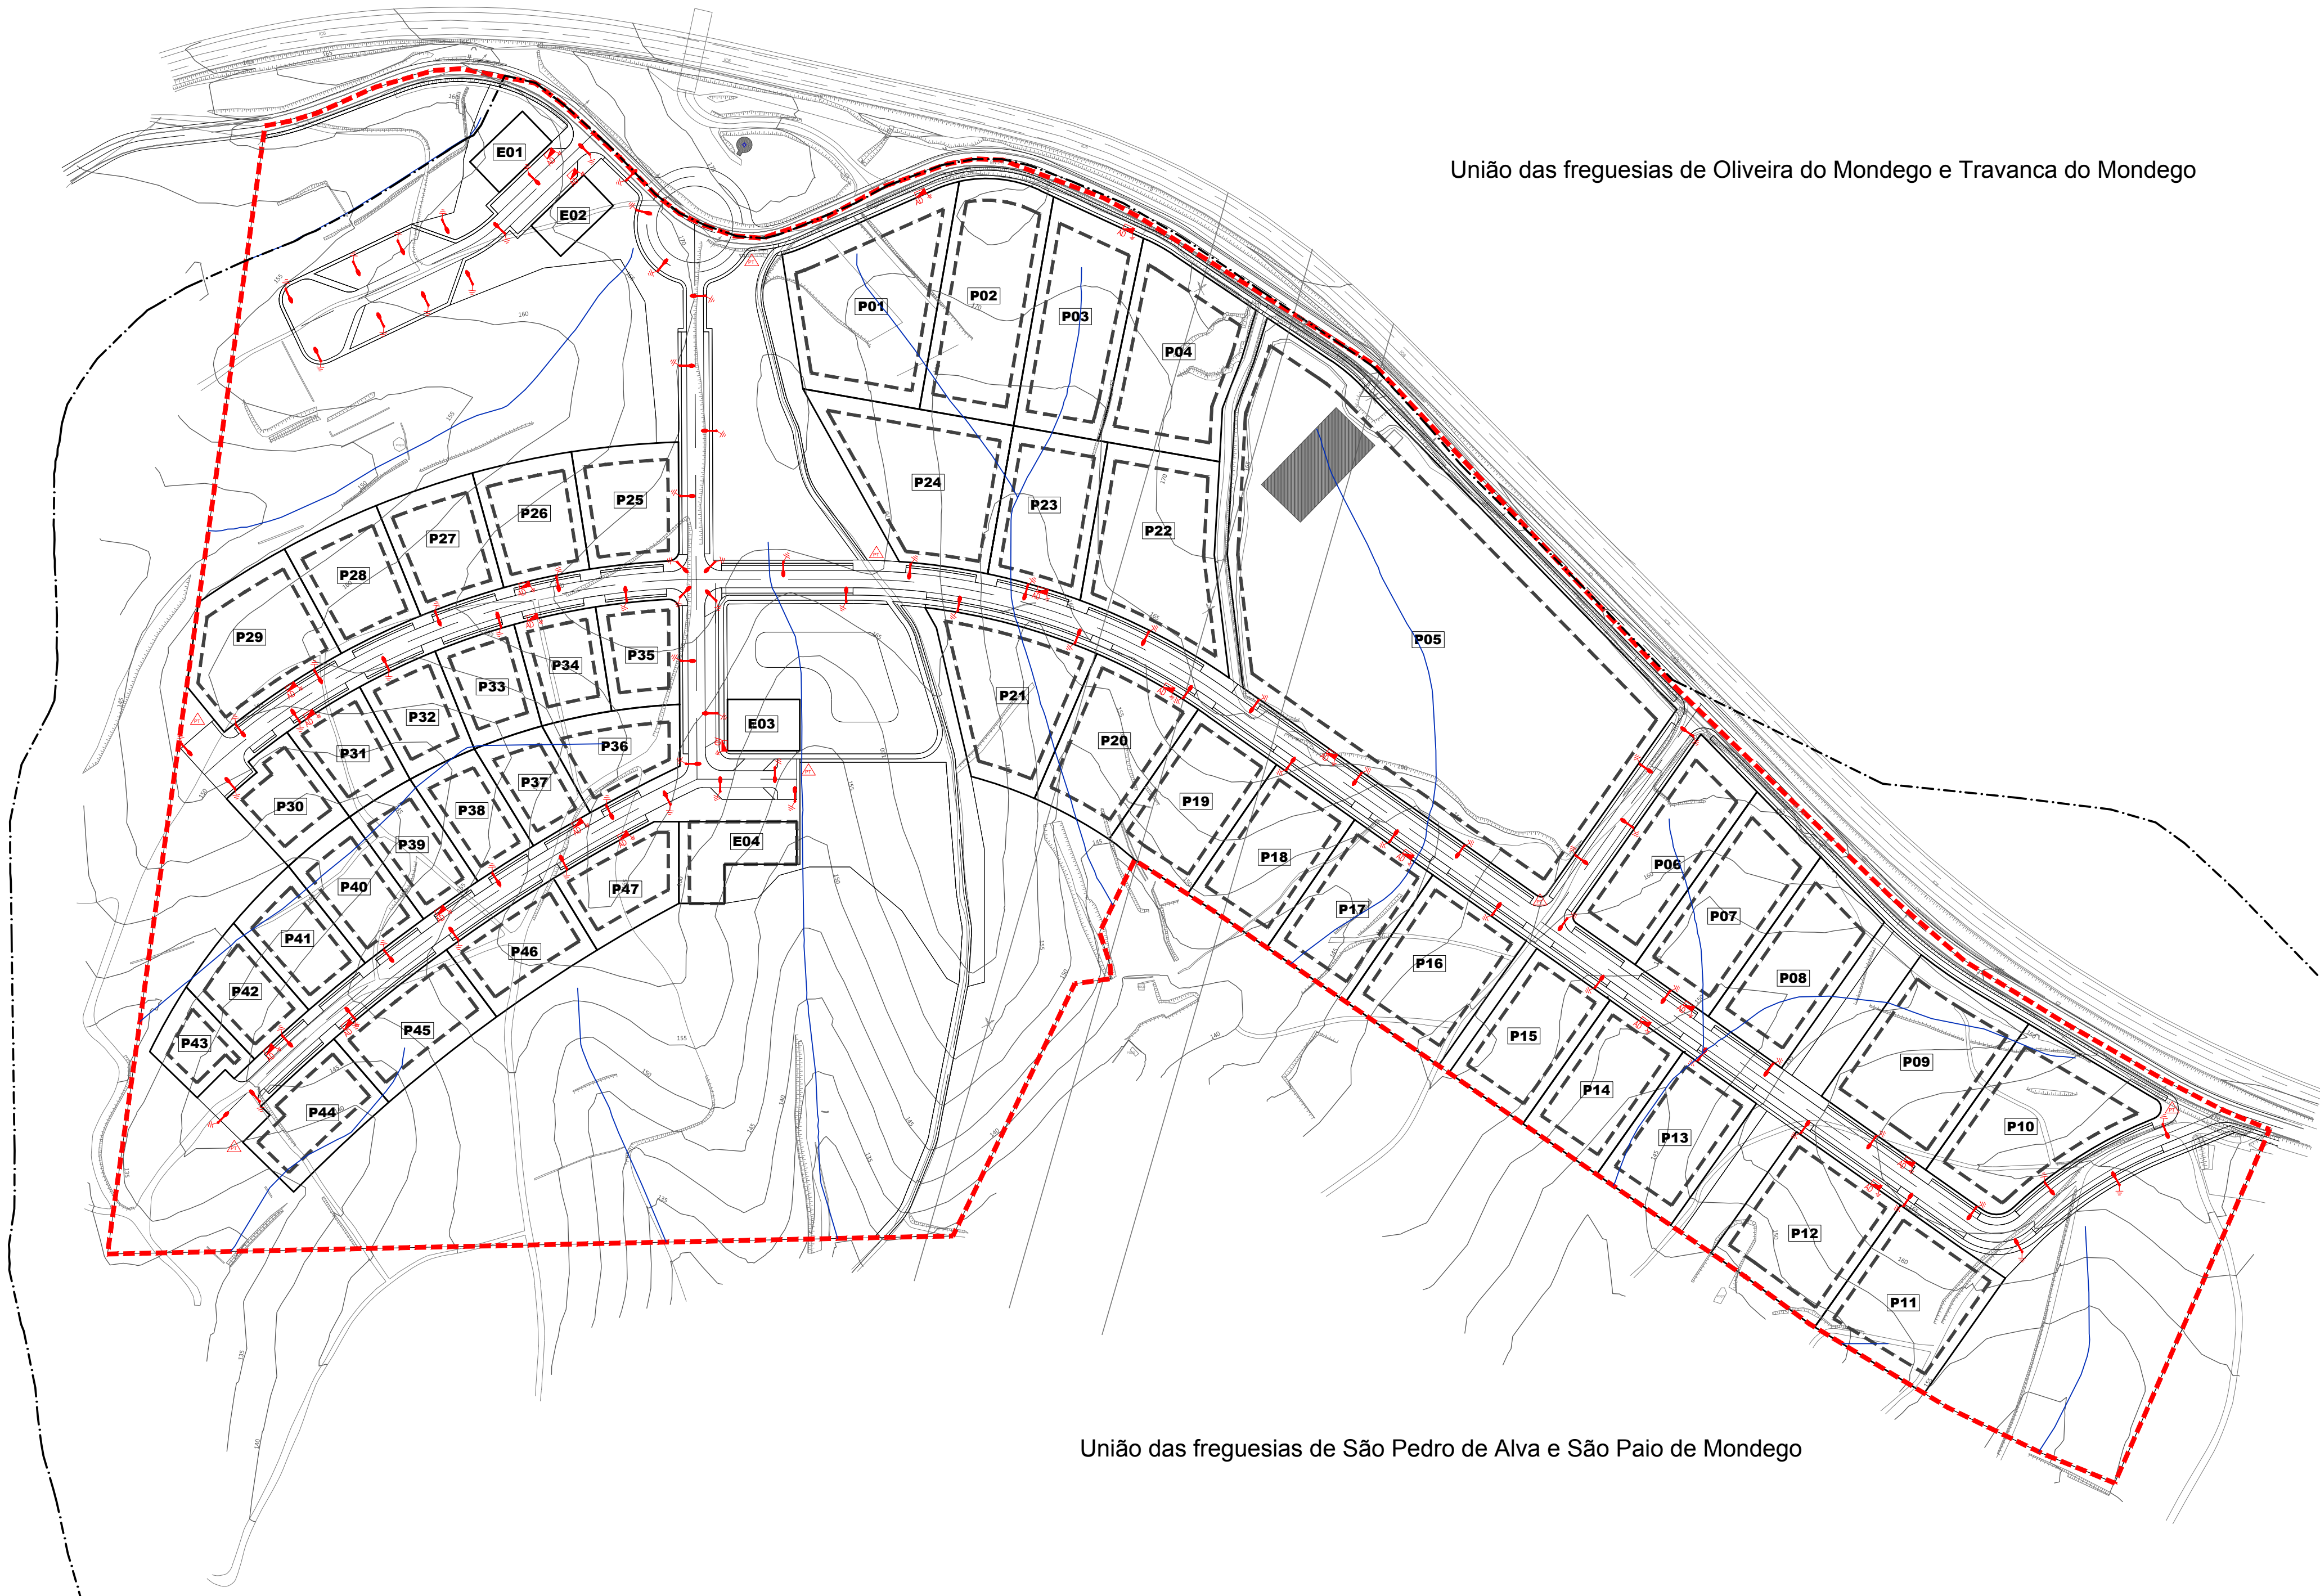

LEGENDA:

REFERÊNCIAS COMUNS

- LIMITE DA ÁREA DE INTERVENÇÃO
- LIMITE DE FREGUESIA (CAOP 2023)
- LIMITE DO LOTE
- X00 IDENTIFICAÇÃO DO LOTE
- POLÍGONO DE IMPLANTAÇÃO DAS CONSTRUÇÕES
- CONSTRUÇÕES PRÉ-EXISTENTES
- REDE HIDROGRÁFICA - LINHAS DE ÁGUA (conforme Planta de Condicionantes do PDM Penacova, 2023)

INFRAESTRUTURAS

- PT POSTO DE TRANSFORMAÇÃO/SECCIONAMENTO
- OBSTÁCULO DE DISTRIBUIÇÃO DE ILUMINAÇÃO LED
- ELÉTRODO DE TERRA



CÂMARA MUNICIPAL DE PENACOVA
PLANO PORMENOR PARQUE EMPRESARIAL DO IC6

PLANTA DE INFRAESTRUTURAS - REDE ELECTRICIDADE E ILUMINAÇÃO PÚBLICA

data	escala	folha nº
SETEMBRO 2024	1 / 2 000	5.5