


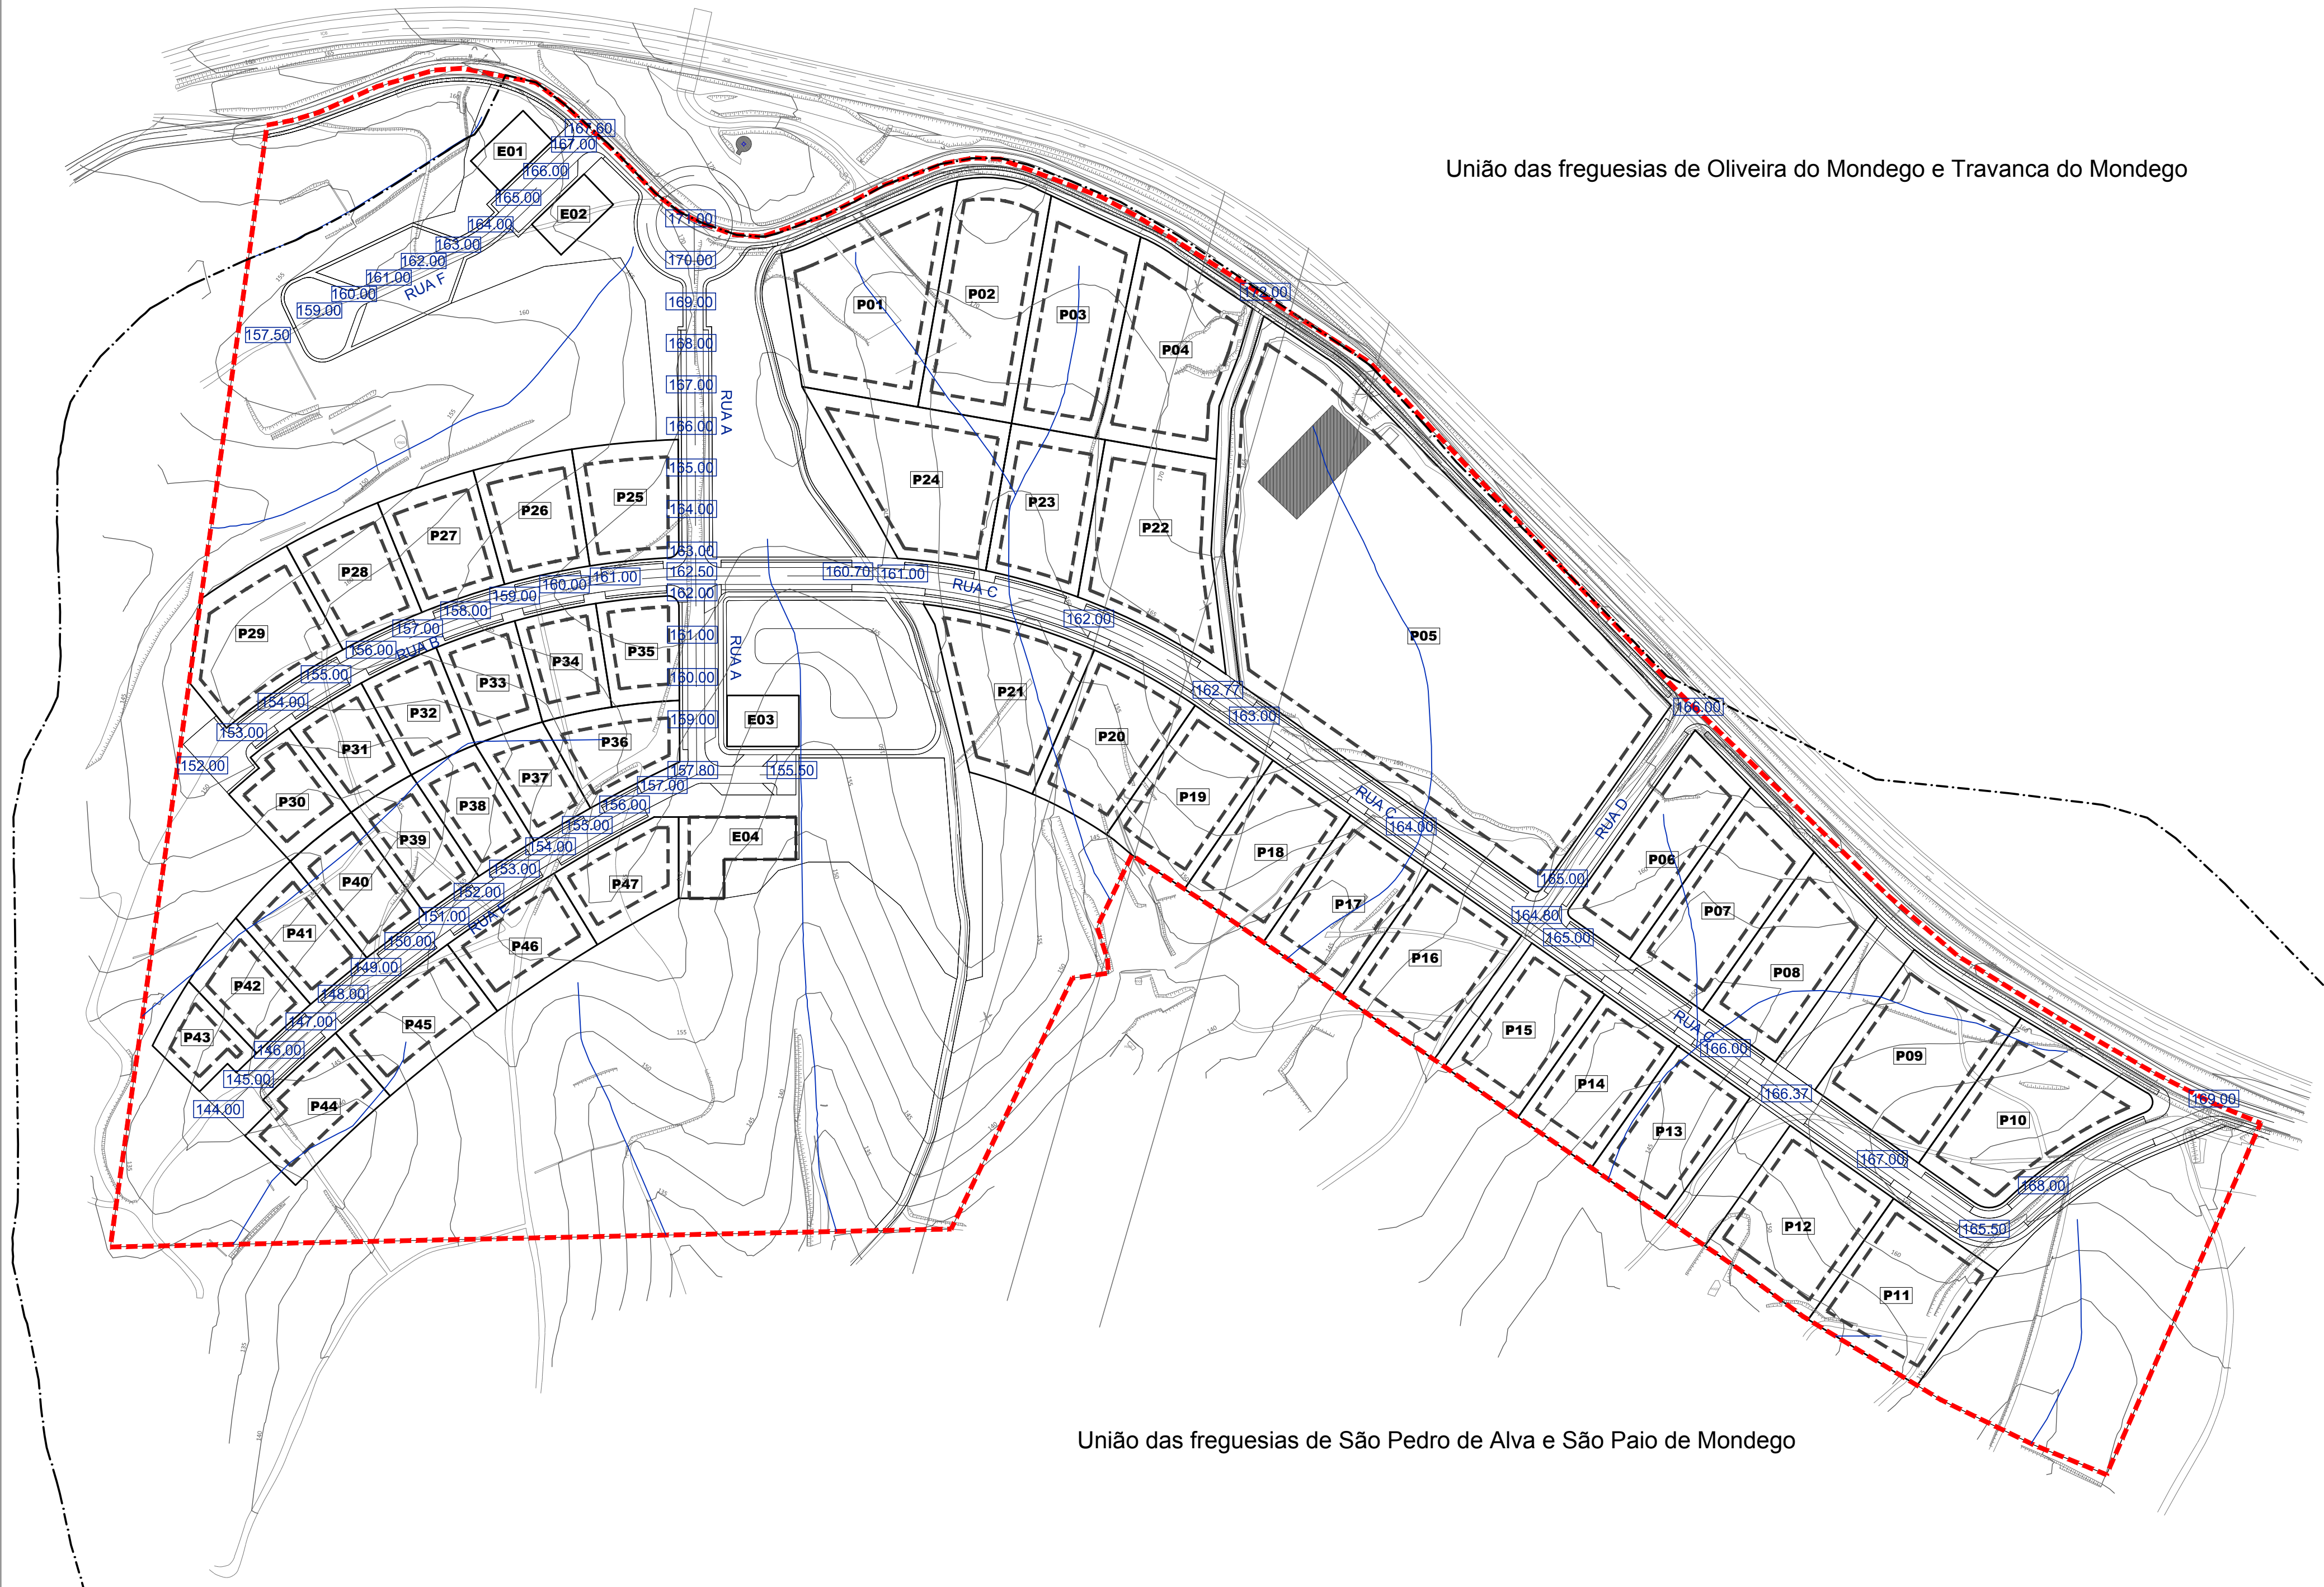

LEGENDA:

REFERÊNCIAS COMUNS

- LIMITE DA ÁREA DE INTERVENÇÃO
- LIMITE DE FREGUESIA (CAOP 2023)
- LIMITE DO LOTE
- IDENTIFICAÇÃO DO LOTE
- POLÍGONO DE IMPLANTAÇÃO DAS CONSTRUÇÕES
- CONSTRUÇÕES PRÉ-EXISTENTES
- REDE HIDROGRÁFICA - LINHAS DE ÁGUA (conforme Planta de Condicionantes do PDM Penacova, 2023)
- COTAS ALTIMÉTRICAS



Av. da República, 101 | 2515-040 Xateiro  
Tel/Fax: +351 234 426 985  
câmara@cm-penacova.pt  
www.cm-penacova.pt



CÂMARA MUNICIPAL DE PENACOVA  
PLANO PORMENOR PARQUE EMPRESARIAL DO IC6

PLANTA DE MODELAÇÃO DO TERRENO - ARRUAMENTOS

|               |           |          |
|---------------|-----------|----------|
| data          | escala    | folha nº |
| SETEMBRO 2024 | 1 / 2 000 | 6.1      |

Entidade Proprietária da Cartografia: Câmara Municipal de Penacova

Entidade Produtora da Cartografia: TOPHL Lda

Data, Nº de Homologação e Entidade Responsável: 8-11-2019, nº 579, Direção Geral do Território (DGT)

Sistema de Georreferência: PT-TM06/ETRS89; DATUM ALTIMÉTRICO - MAREGRAFO DE CASCAIS

Exatidão Posicional Planimétrica: 0.18 m (e.m.q) | Exatidão Posicional Altimétrica: 0.25 m (e.m.q)

Exatidão Temática: 95%

Precisão Posicional Nominal das Saídas Gráficas: 1.1