
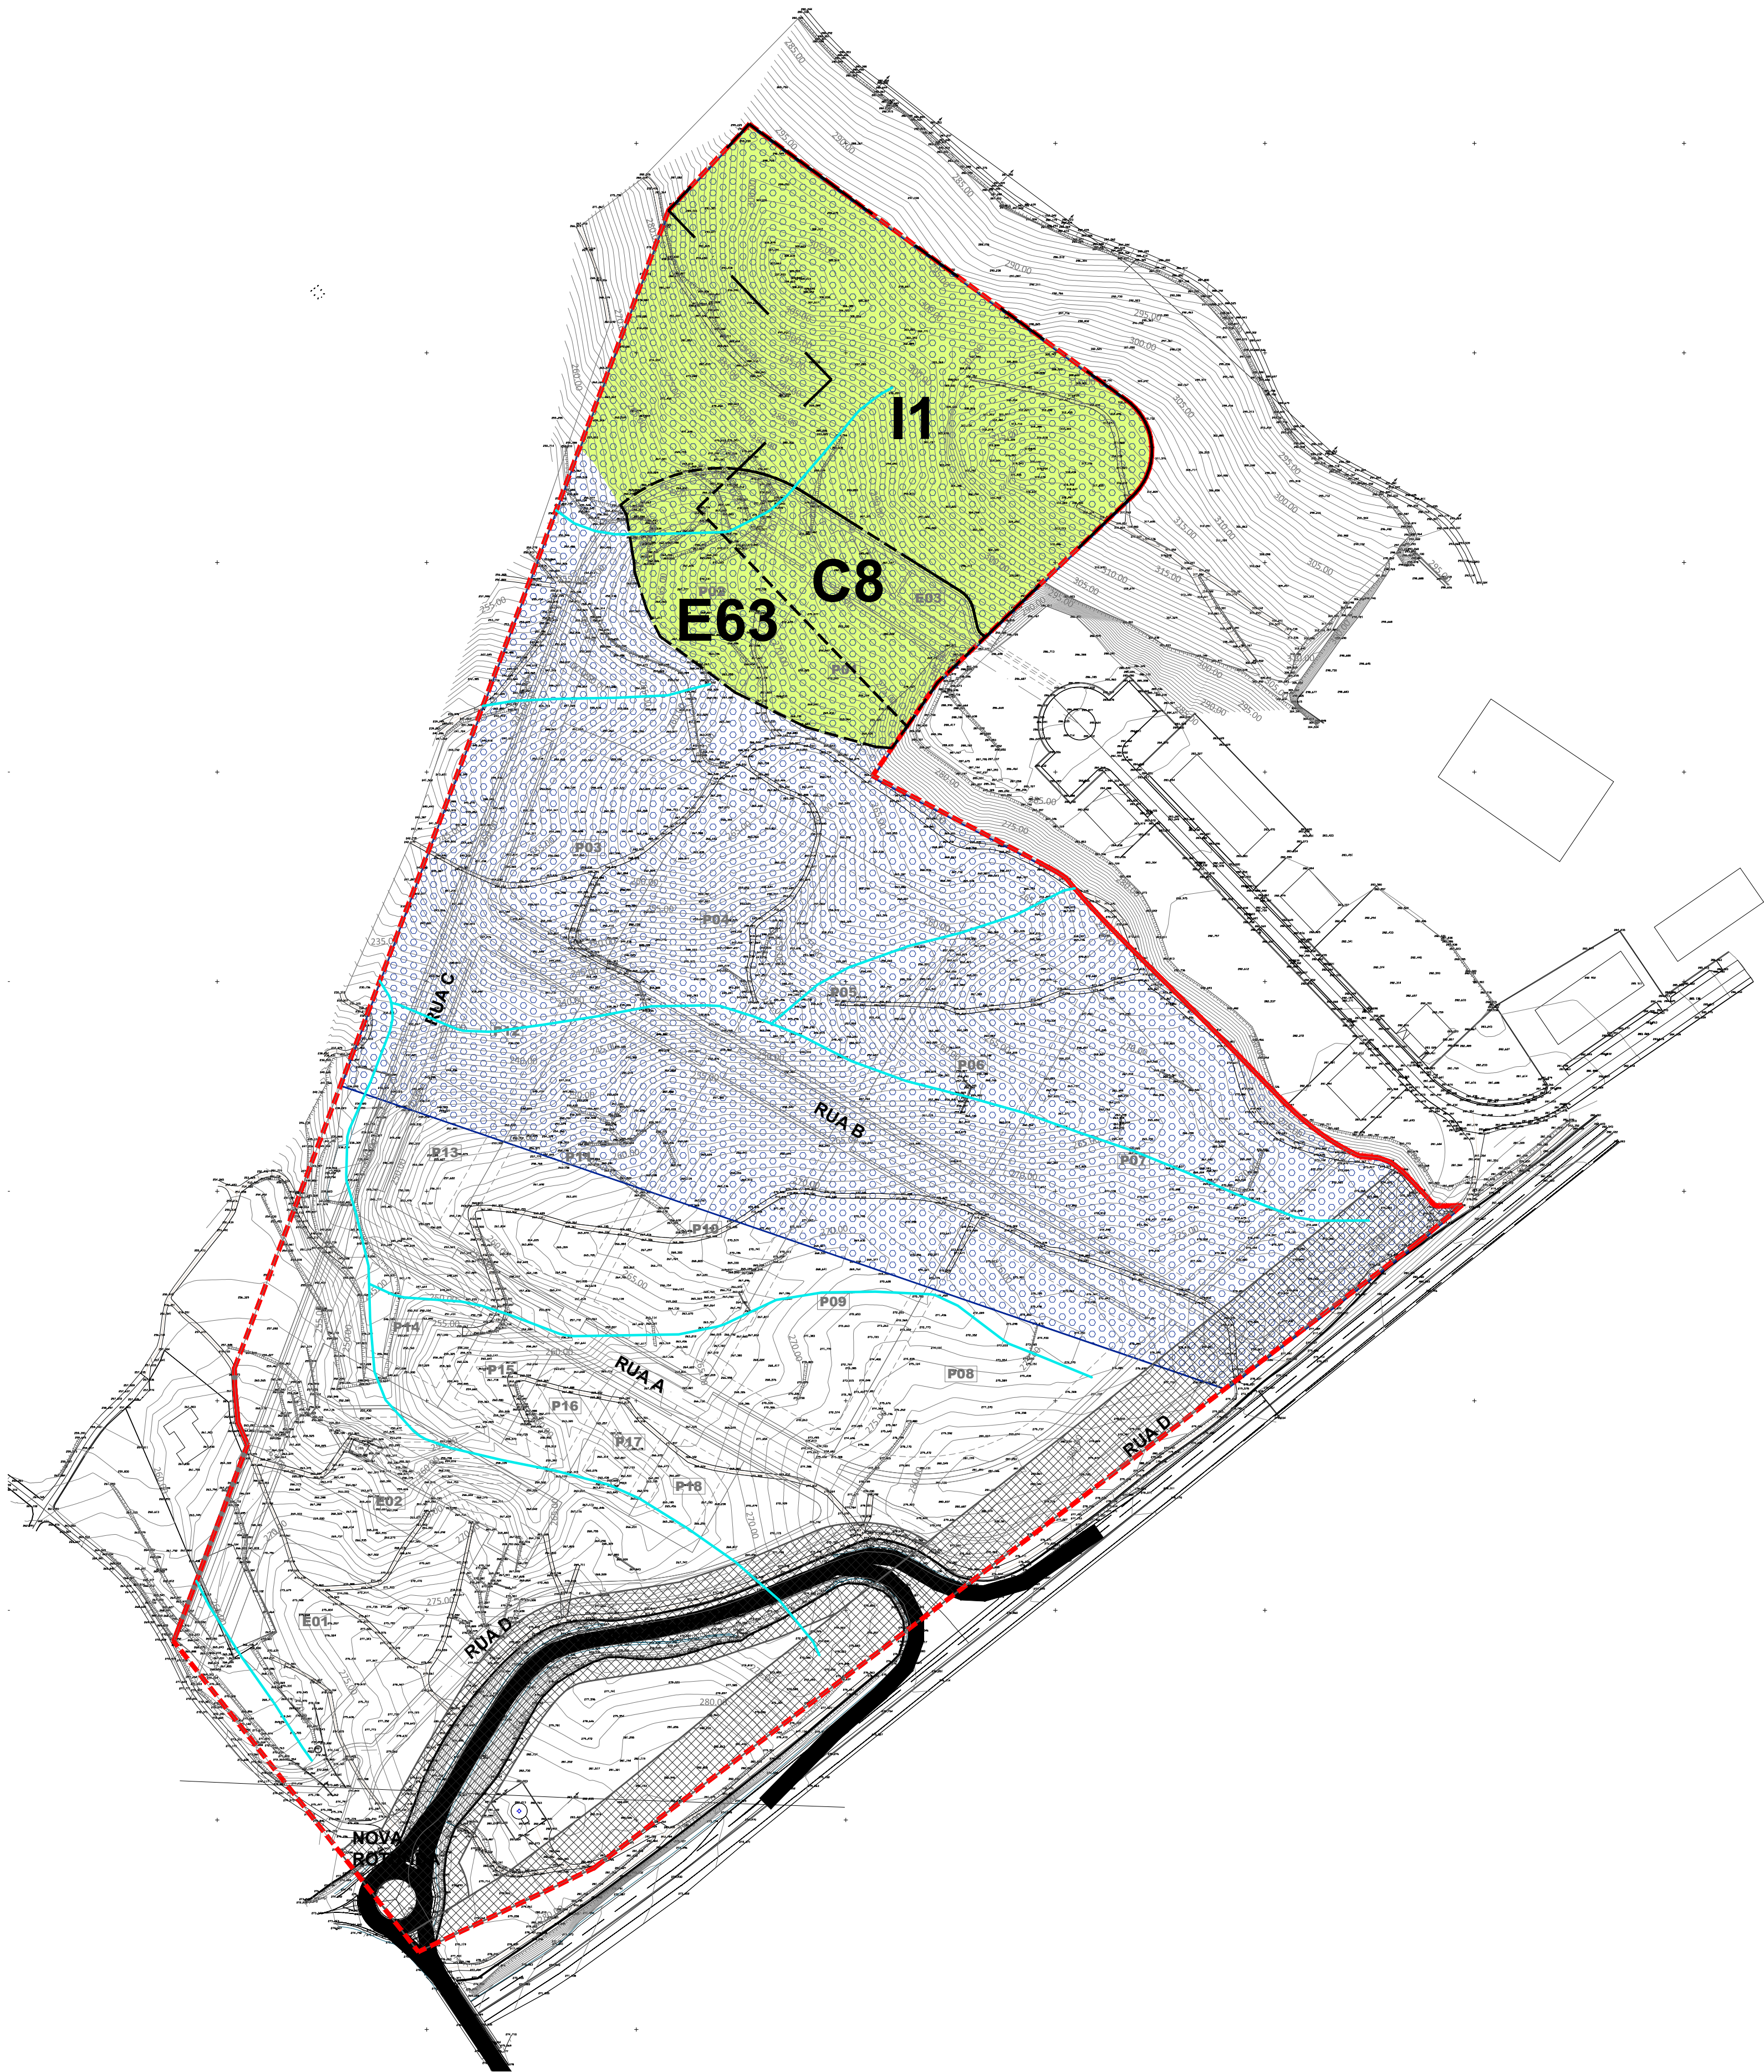


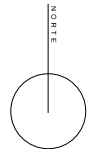

LEGENDA:

REFERÊNCIAS COMUNS

- LIMITE DA ÁREA DE INTERVENÇÃO
- PROPOSTA DE ORGANIZAÇÃO ESPACIAL DA PLANTA DE IMPLANTAÇÃO

RECURSOS NATURAIS

- RESERVA ECOLÓGICA NACIONAL - ÁREAS COM RISCO DE EROSÃO
- C8 ÁREA EXCLUÍDA DA REN - C8 (0,71 ha)
- E63 ÁREA EXCLUÍDA DA REN - E63 (0,73 ha)
- I1 ÁREA INCLUIDA NA REN - I1 (2,5 ha)

RECURSOS HIDRÍCOS

- DOMÍNIO HIDRICO - LEITOS E MARGENS DOS CURSOS DE ÁGUA (CONFORME PLANTA DE CONDICIONANTES DO PDM PENACOVA 2023)

RECURSOS GEOLÓGICOS

- ZONA ALARGADA DO PERÍMETRO DE PROTEÇÃO DA ÁGUA MINERAL DENOMINADA CORGAS BUÇACO

INFRAESTRUTURAS - REDE RODOVIÁRIA NACIONAL

- REDE NACIONAL FUNDAMENTAL ITINERÁRIO PRINCIPAL IP3 // ZONA DE SERVIÇÃO NON AEDIFICANDI



Av. 4 de Maio, 110, 1301-040 Aveiro
Telf: +351 234 428 985
sup@cm-penacova.pt
www.cm-penacova.pt



CÂMARA MUNICIPAL DE PENACOVA
PLANO PORMENOR AMPLIAÇÃO PARQUE EMPRESARIAL ALAGOA

PLANTA DE CONDICIONANTES (FINAL)

data	escala	folha nº
AGOSTO 2024	1 / 2 000	2.1

Entidade Proprietária da Cartografia: Câmara Municipal de Penacova

Entidade Produtora da Cartografia: TOPHL Lda

Data, Nº de Homologação e Entidade Responsável: 26-12-2019, Nº 593, Direção Geral do Território (DGT)

Sistema de Georreferência: PT-TM06/ETRS89; DATUM ALTIMÉTRICO - MARÉGRAFO DE CASCAIS

Exatidão Posicional Planimétrica: 0.18 m (e.m.q) | Exatidão Posicional Altimétrica: 0.25 m (e.m.q)

Exatidão Temática: 95%

Precisão Posicional Nominal das Saídas Gráficas: 1.5